



PERFIL LONGITUDINAL

Escala 1:500


RUA PARANÁ

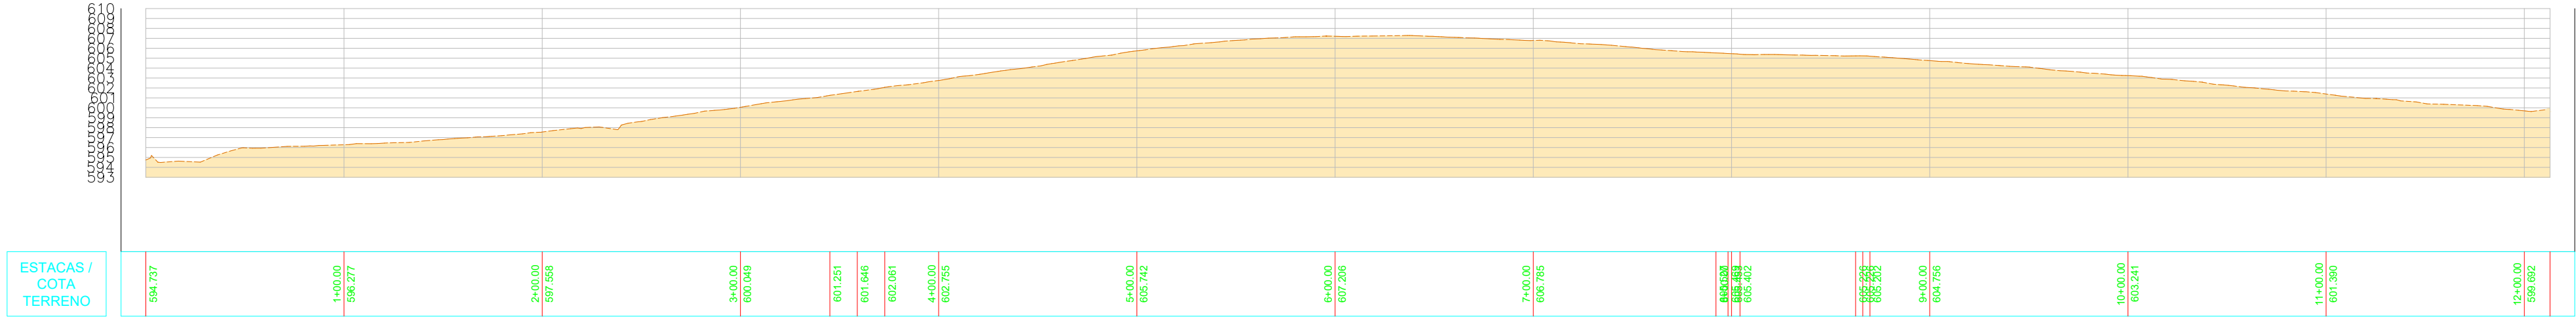


RUA JÚLIO FARÁH

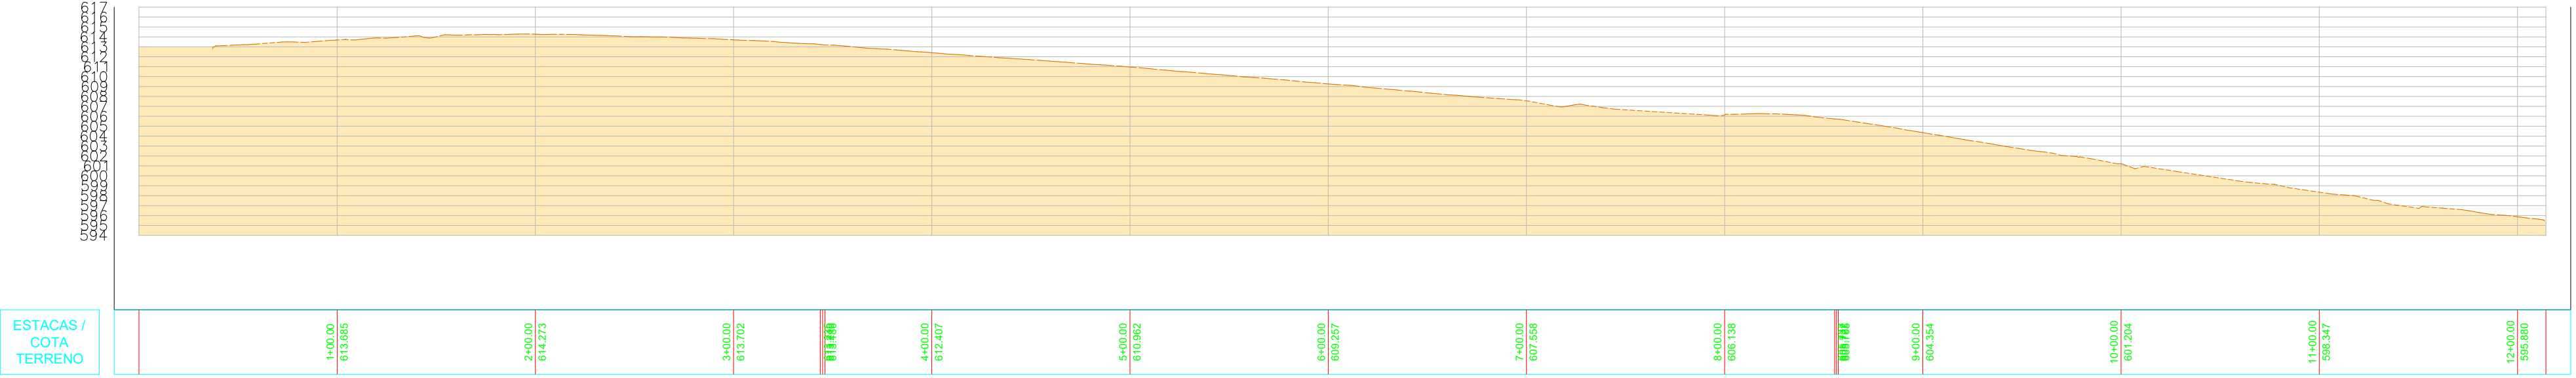

RUA ESPIRITO SANTO

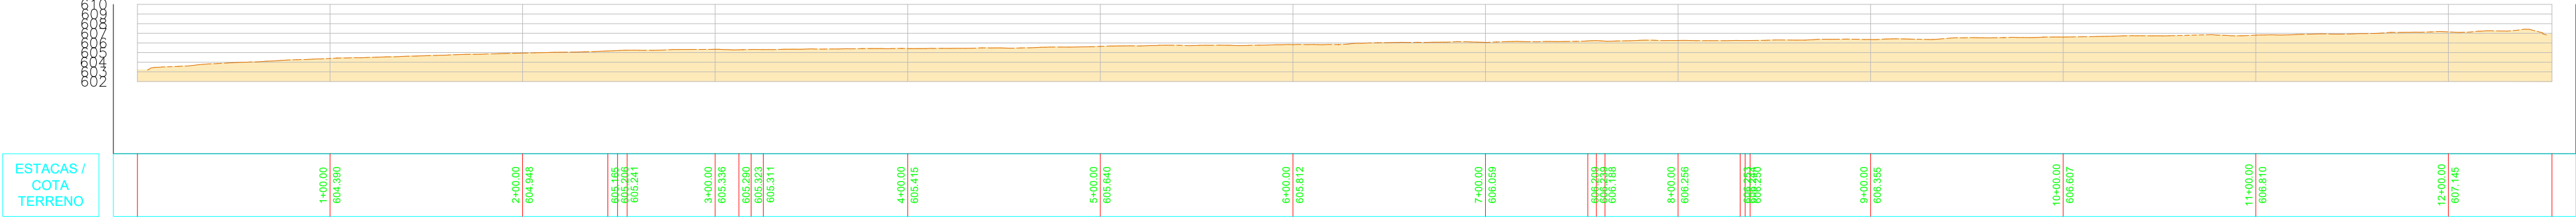

RUA LIONS CLUB

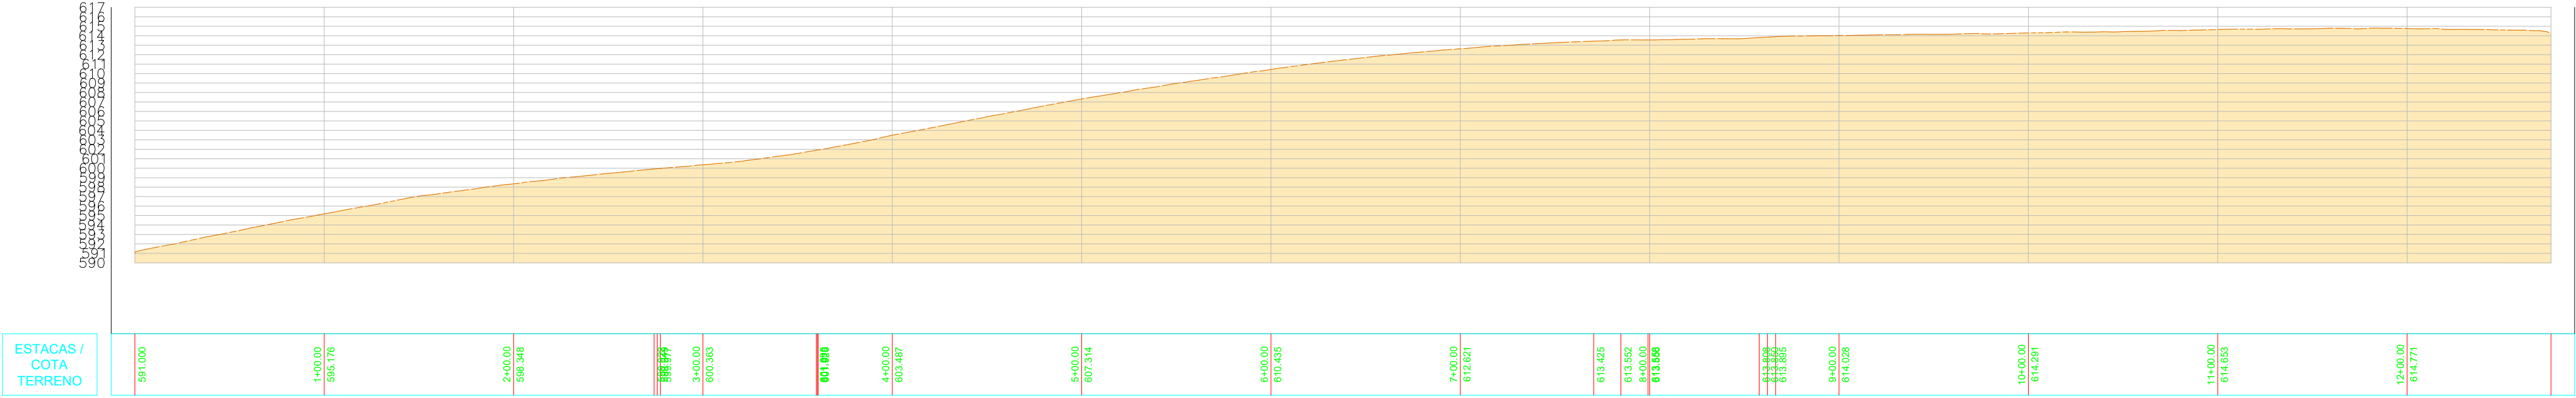

ELABORAÇÃO:



CONSULTORIA:



Tel.: 43 99618-9753

RESPONSÁVEL TÉCNICO:

Paulo Henrique Correa de Oliveira
CREA-PR 204085/D

R04		
R03		
R02		
R01		
R00	Emissão inicial	SET/2024
Revisão	Descrição	Data

RESERVADO PARA APROVAÇÃO:

PROJETO TOPOGRÁFICO

Nº DESENHO: BVV-102024-TOPO-RIBPINHAL

EMISSÃO:
FEV/25

TÍTULO: TOPOGRAFIA

MUNICÍPIO: RIBEIRÃO DO PINHAL

ESCALA: INDICADA

FOLHA: 02/02