


**ANEXO I**  
**Das dimensões e das áreas mínimas dos**  
**principais compartimentos, do pé direito, da**  
**insolação, iluminação e ventilação das**  
**habitações em geral.**


Discriminação	Banheiros	Cozinhas	Copas/Salas	Quartos
Circuito inscrito				
Diâmetro Mínimo	0,90 m	1,50 m	2,00 m	2,00 m
Área mínima	1,50 m <sup>2</sup>	3,00 m <sup>2</sup>	4,00 m <sup>2</sup>	4,00 m <sup>2</sup>
Ventilação mínima	1/6	1/6	1/6	1/6
Iluminação mínima	1/6	1/6	1/6	1/6
Pé-direito mínimo	2,20 m	2,40 m	2,40 m	2,40 m

- I. As frações indicadas relativas à iluminação e ventilação mínimas referem-se à relação entre a área das aberturas e a área do piso.
- II. Nas lavanderias, corredores, banheiros e similares são tolerados a iluminação e ventilação zenital, desde que assegurem condições adequadas de salubridade.
- III. Nas lavanderias corredores, banheiros e similares é tolerado a ventilação através de dutos, desde que assegurem condições adequadas da salubridade.
- IV. Nas edificações públicas, comerciais, de prestação de serviços e industriais, as dimensões e áreas dos compartimentos, bem como suas aberturas destinadas à insolação e ventilação, serão sempre estabelecidas pelo profissional responsável pelo projeto de tal modo a garantir as condições adequadas de segurança e salubridade, observado o mínimo disposto nesta Lei, no Código de Saúde do Paraná e nas normas brasileiras da ABNT, pertinentes à matéria.
- V. A profundidade de quartos, salas e cozinhas não pode exceder em 3 (três) vezes o pé-direito existente.

### ANEXO II DESENHO 1A INTERPRETAÇÃO DE SUBSOLO – TERRENO PLANO

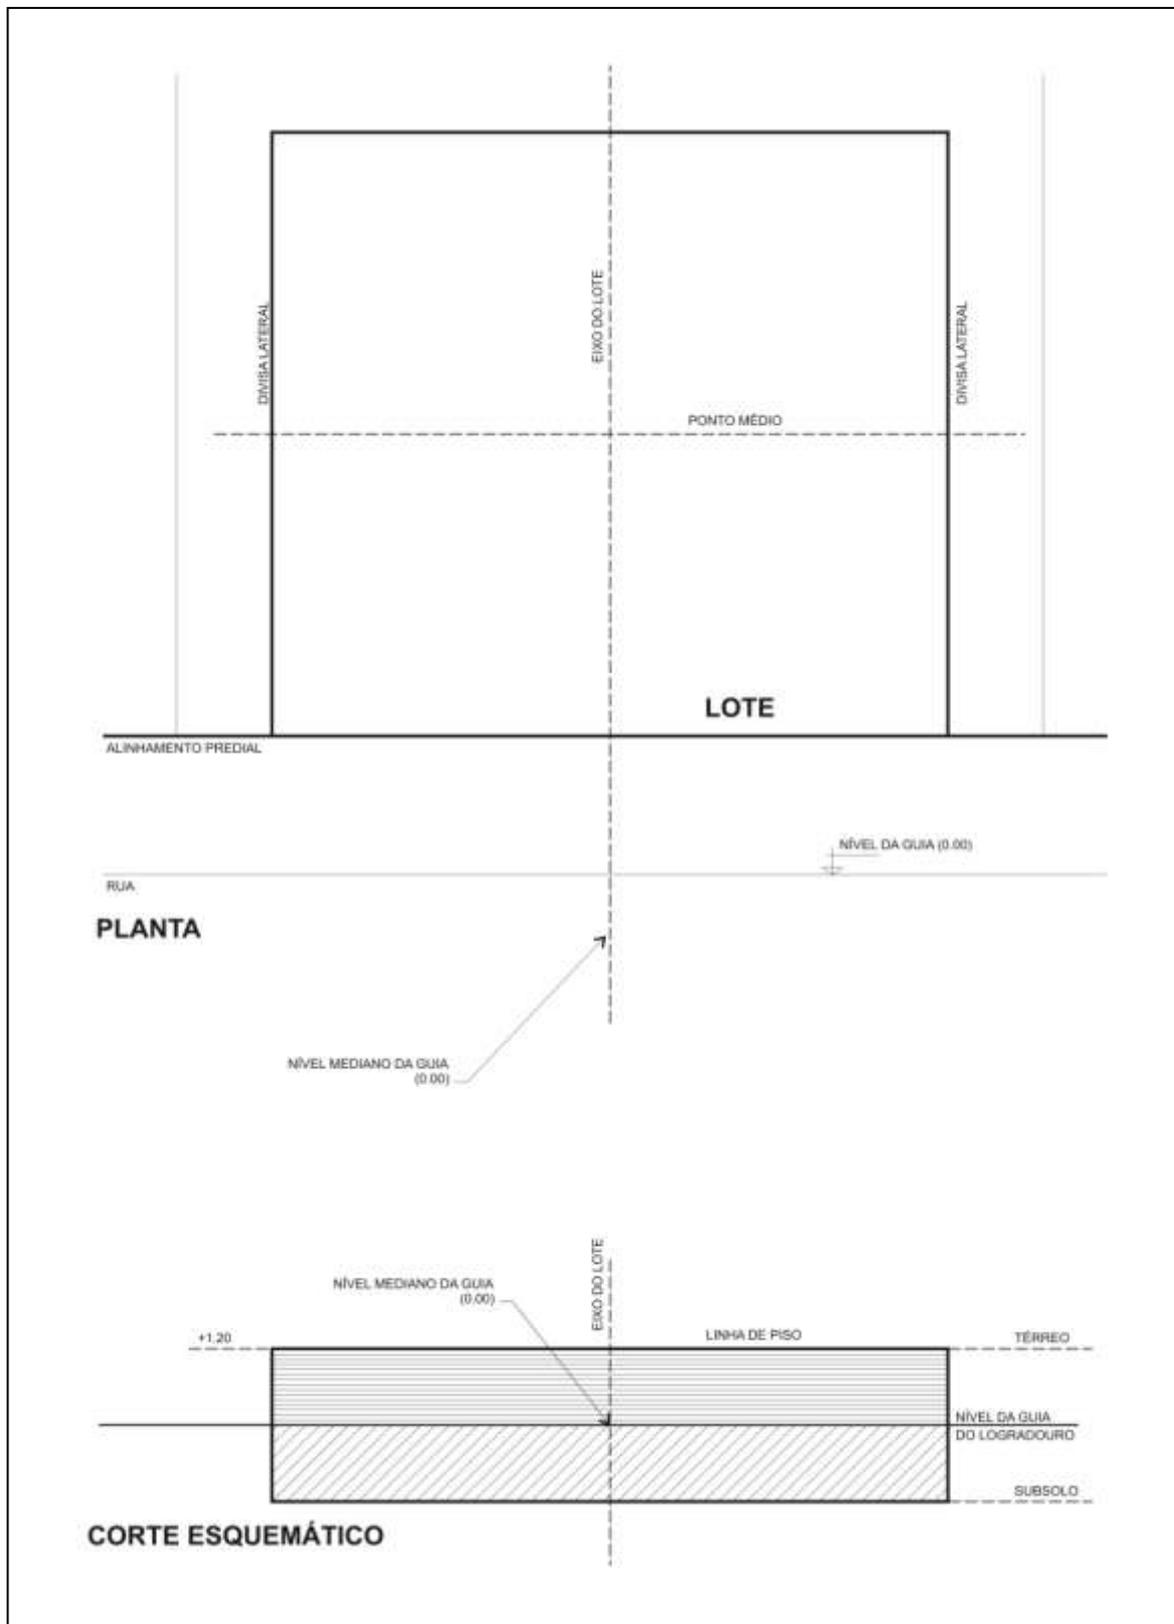


## ANEXO II DESENHO 1B TERRENO COM TESTADAS PARA RUAS OPOSTAS

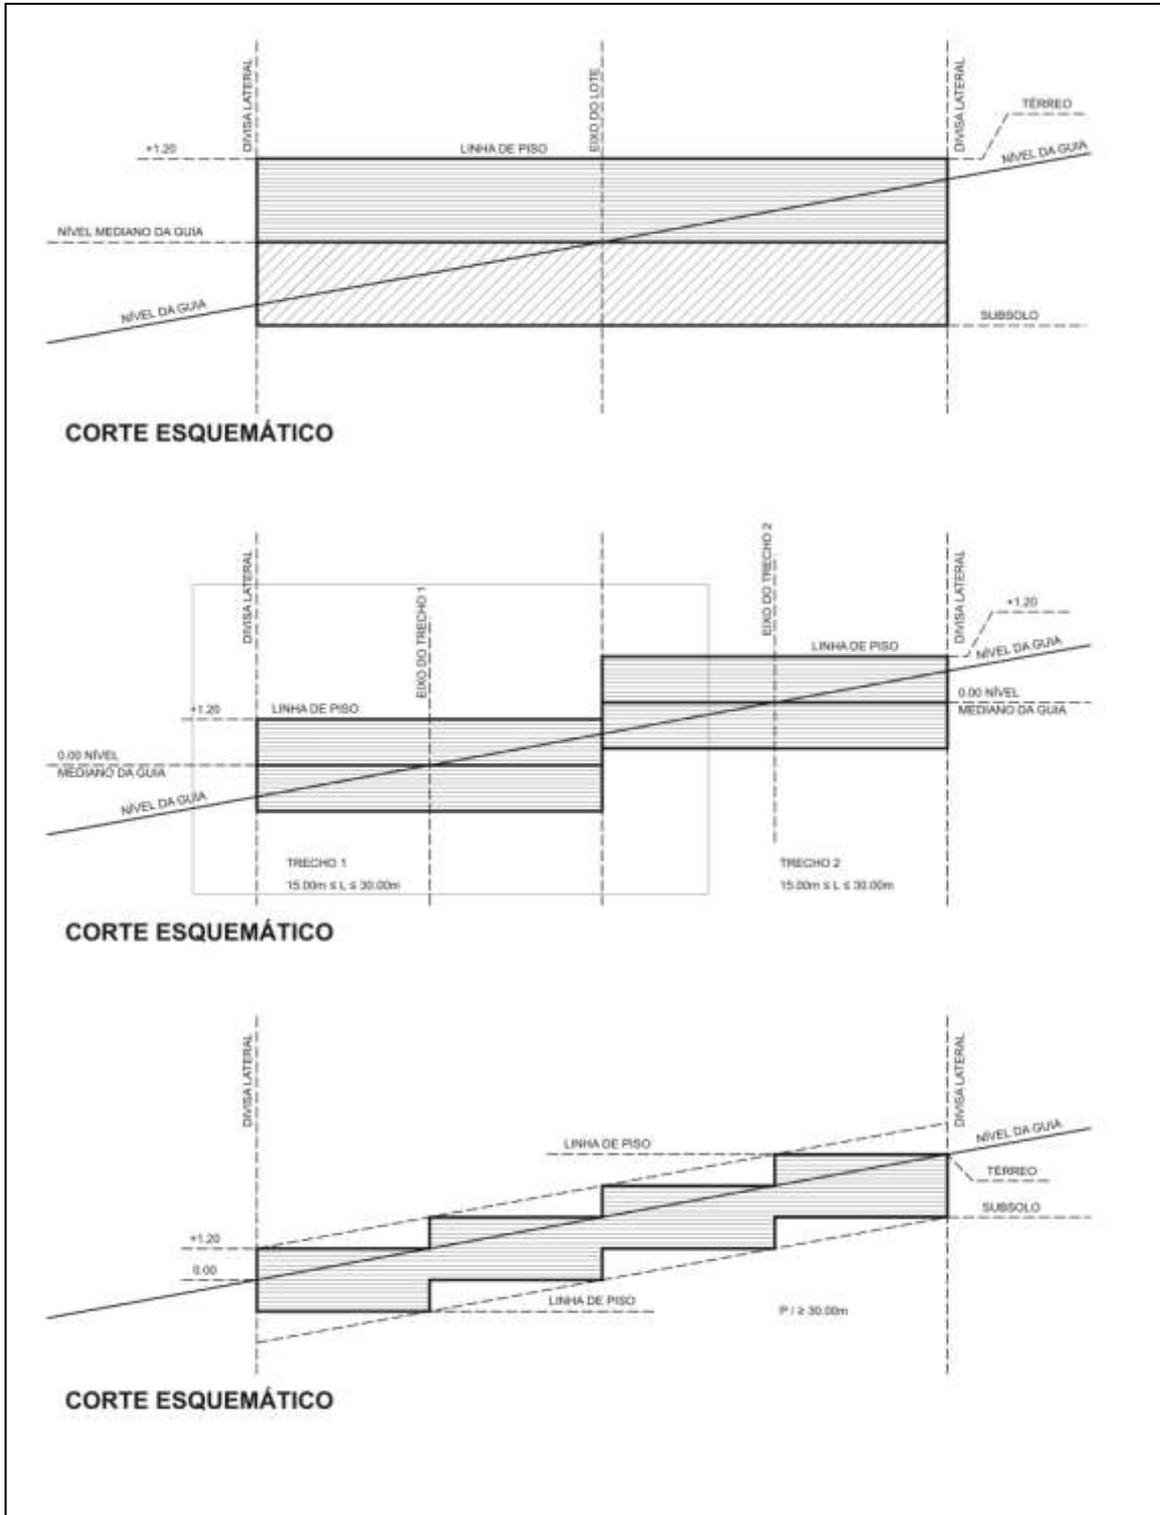


## ANEXO II DESENHO 1C


### TERRENO COM TESTADAS PARA RUAS OPOSTAS

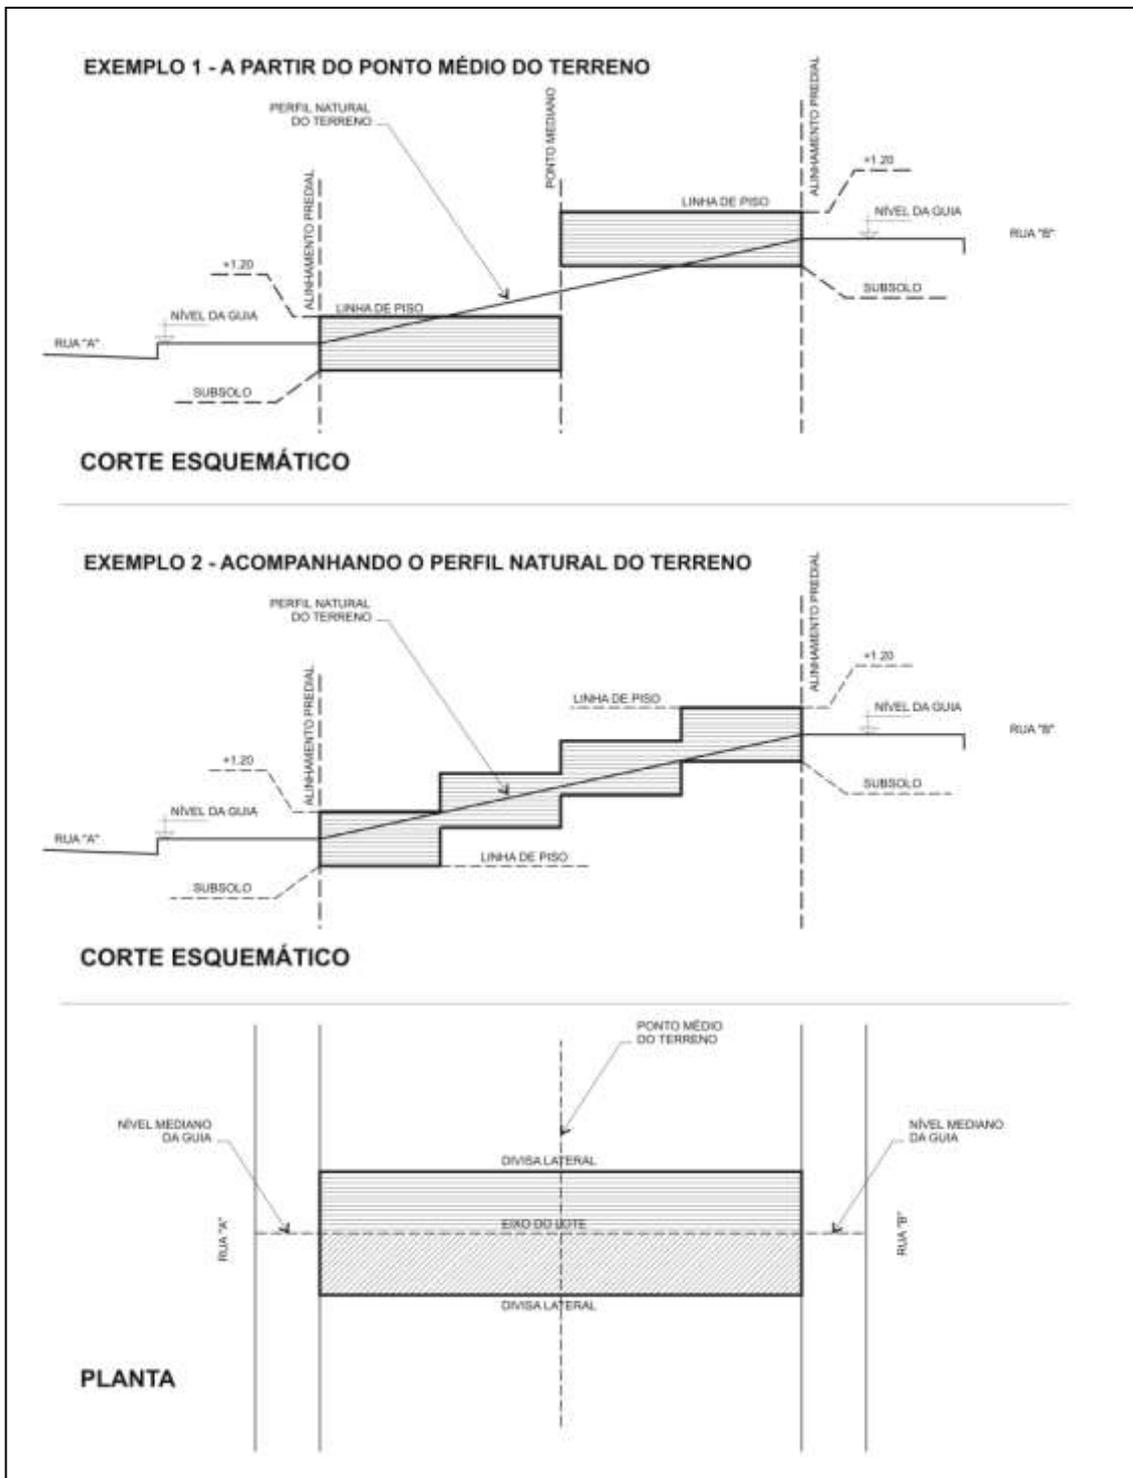


### ANEXO II DESENHO 1D

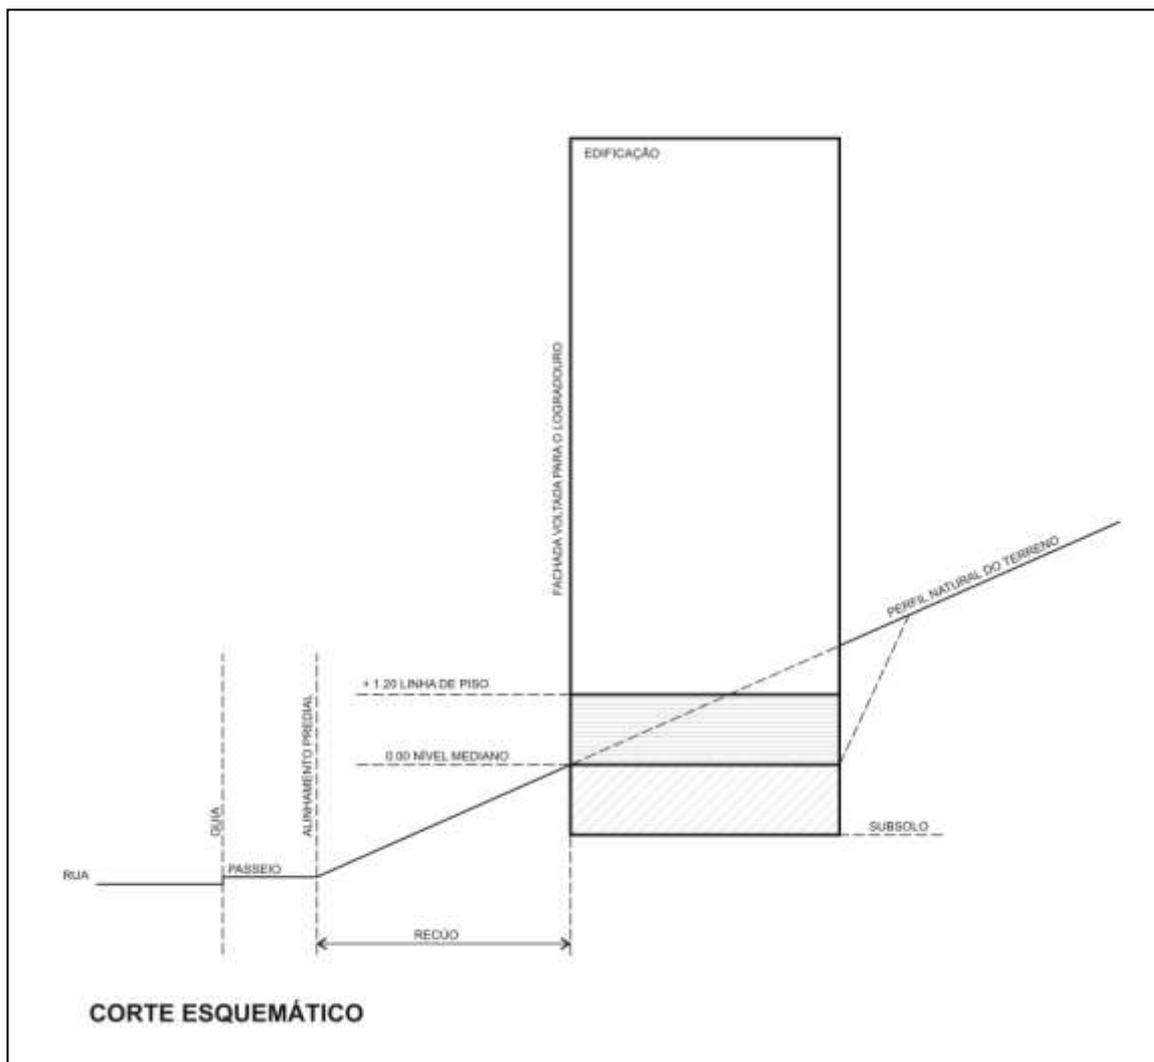


### ANEXO II DESENHO 2 ABERTURA DE PORTAS DE ELEVADOR

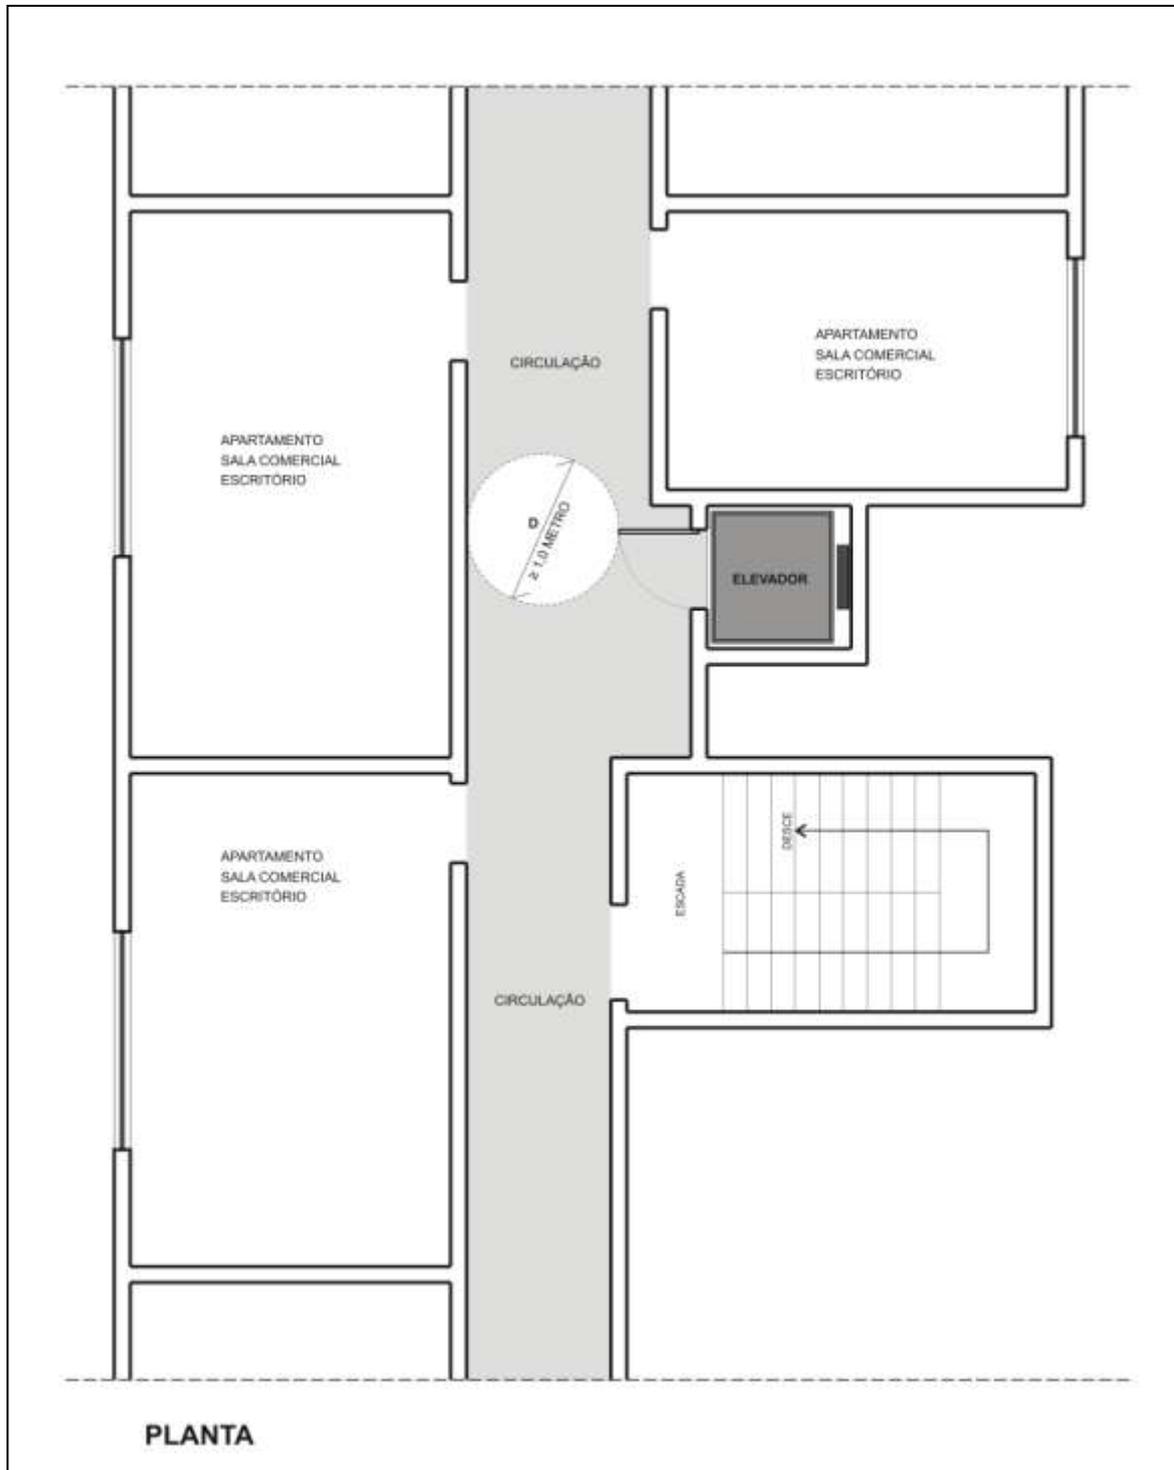


### ANEXO II DESENHO 3A e 3B VENTILAÇÃO DE SUBSOLO

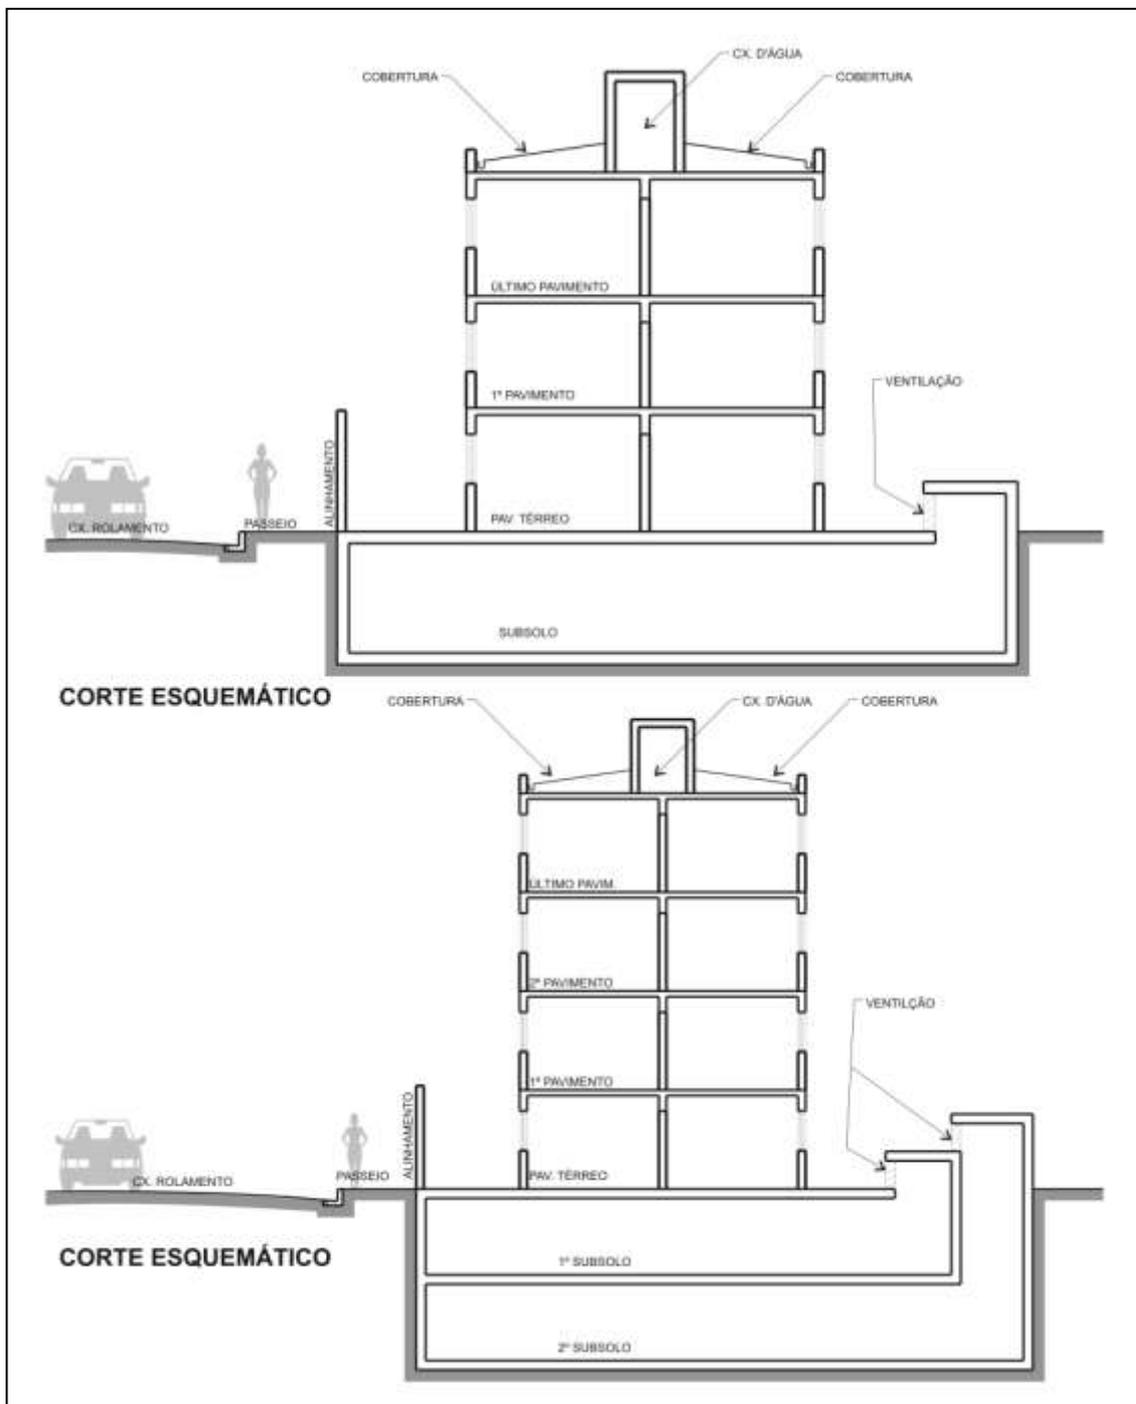


### ANEXO II DESENHO 4 SAÍDA DE ÁGUA PLUVIAL

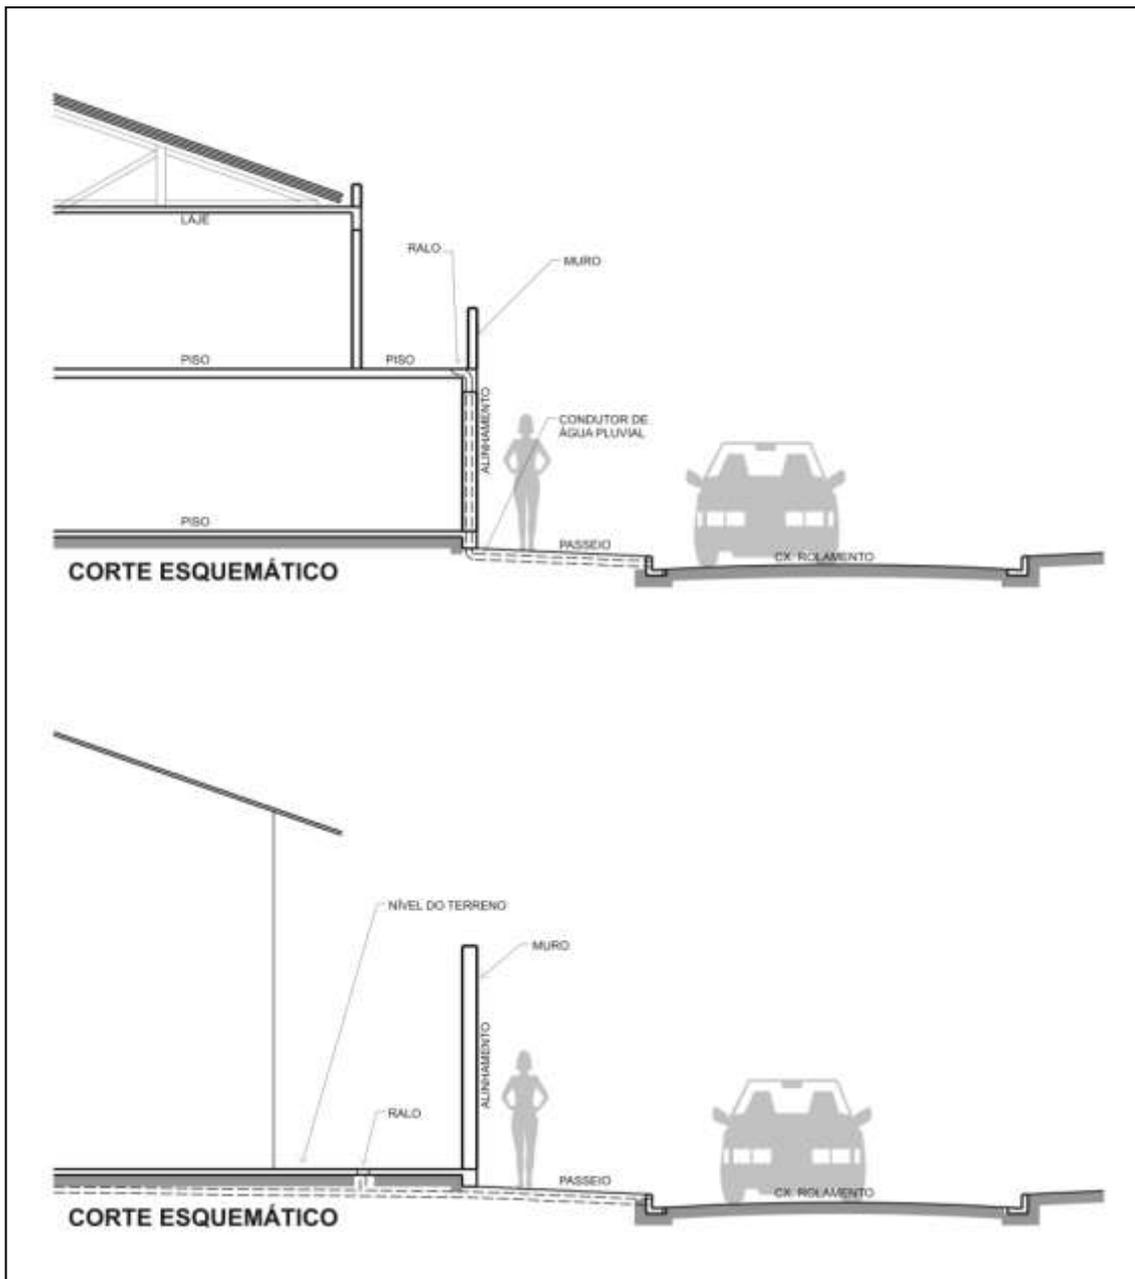


### ANEXO II DESENHO 5 HALL DE ACESSO INTERLIGADO À ESCADA COLETIVA

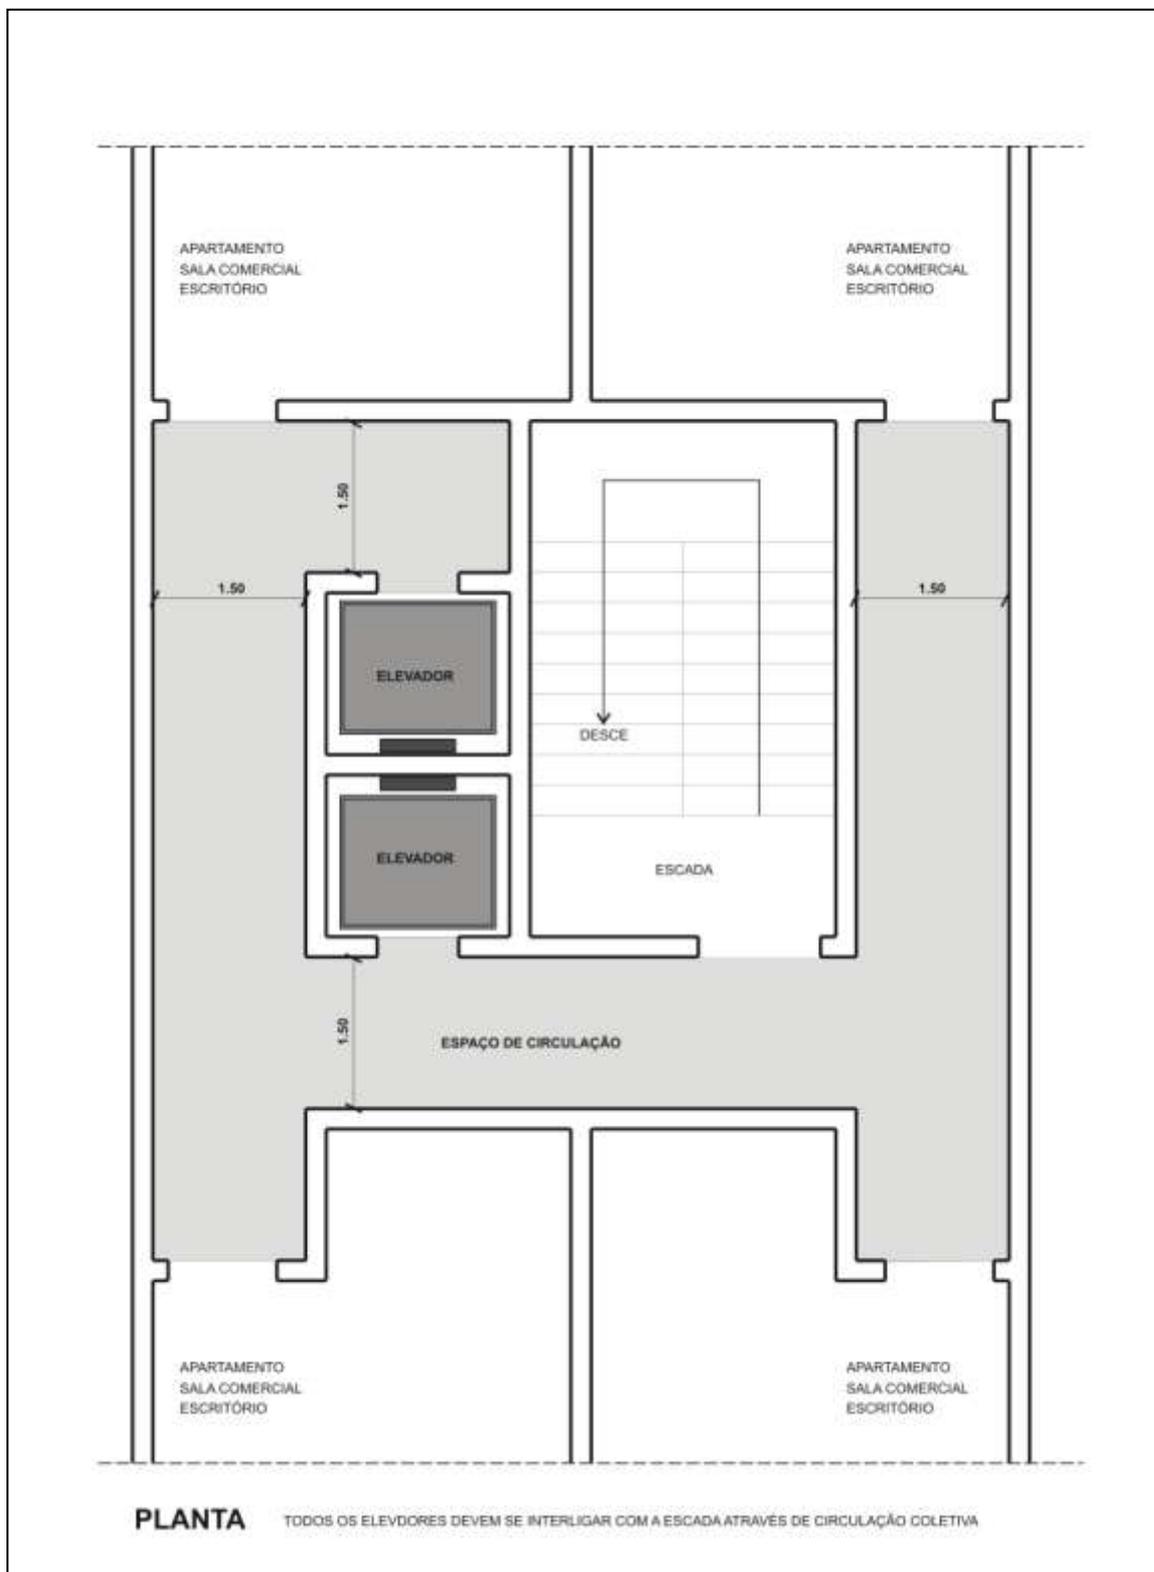

**ANEXO II DESENHO 6A**  
**ESPAÇOS DE MANOBRA EM ESTACIONAMENTO A 30°**

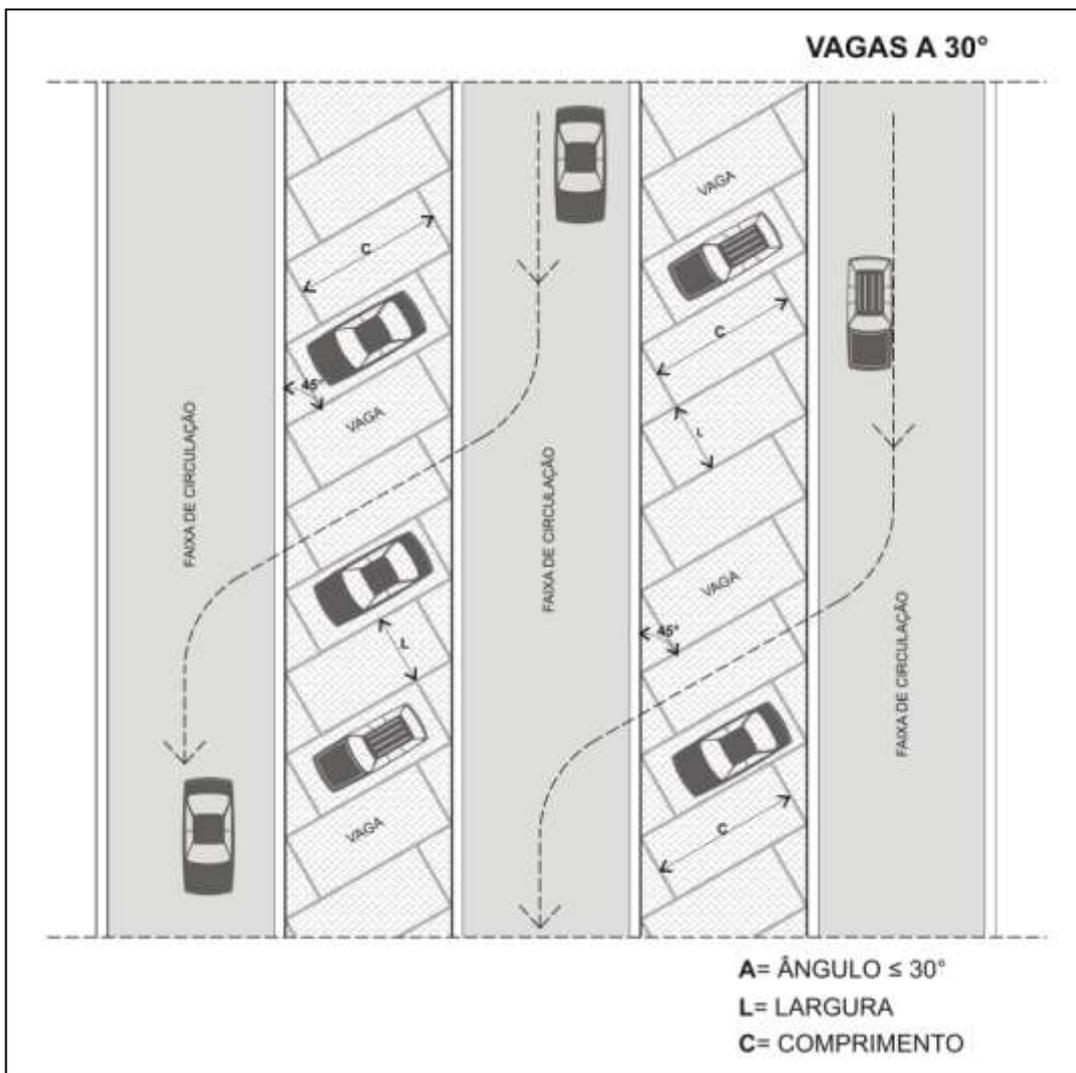


### ANEXO II DESENHO 6B ESPAÇOS DE MANOBRA EM ESTACIONAMENTO A 45°

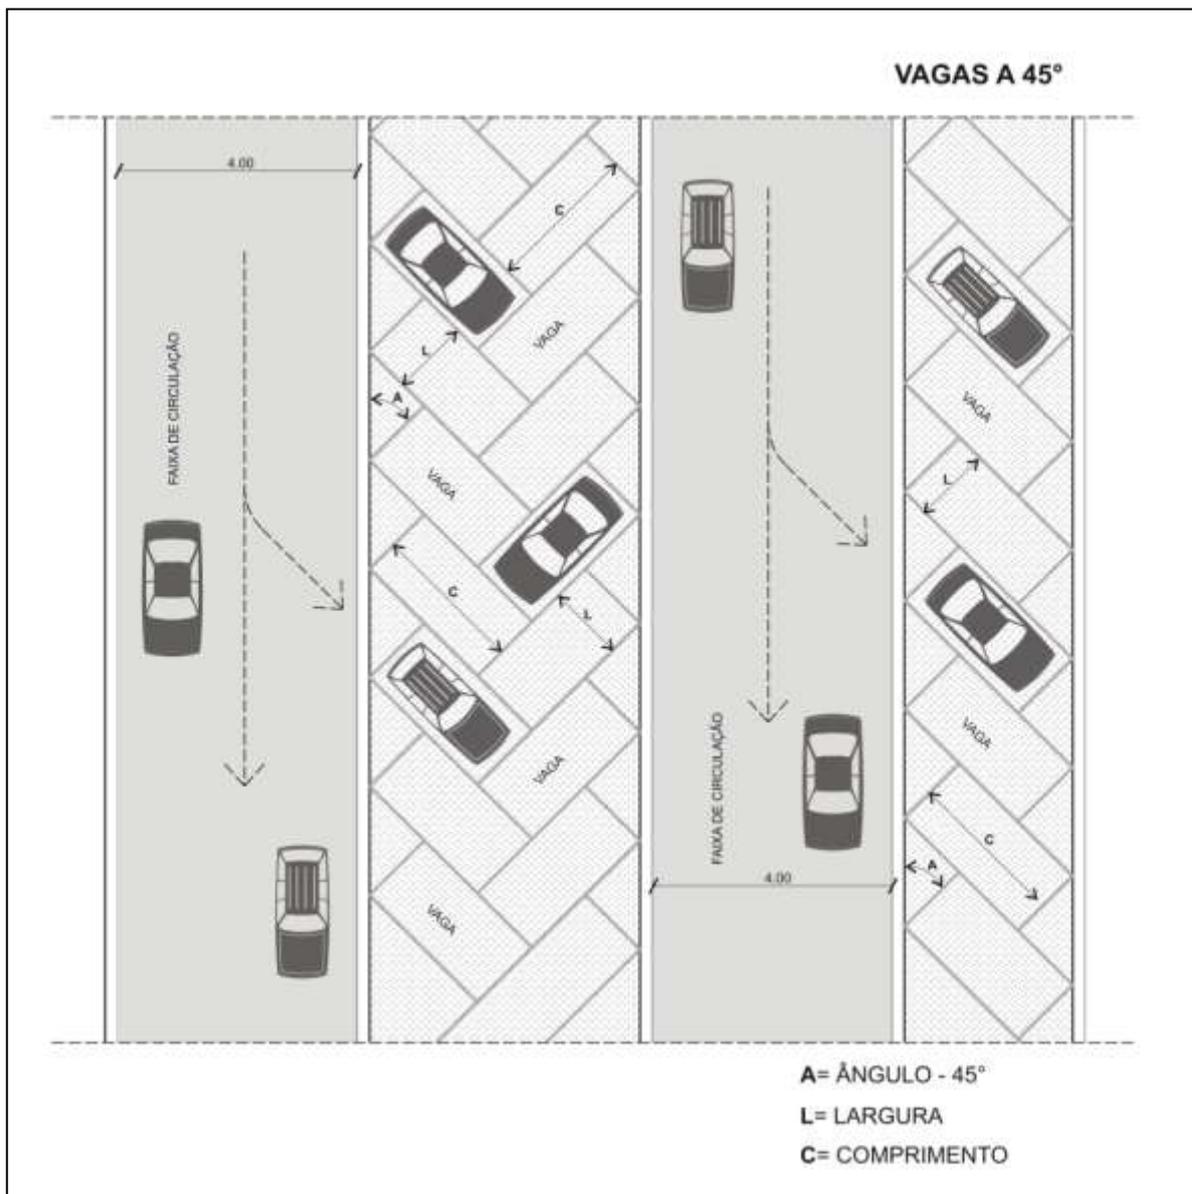


### ANEXO II DESENHO 6C


### ESPAÇOS DE MANOBRA EM ESTACIONAMENTO A 90°

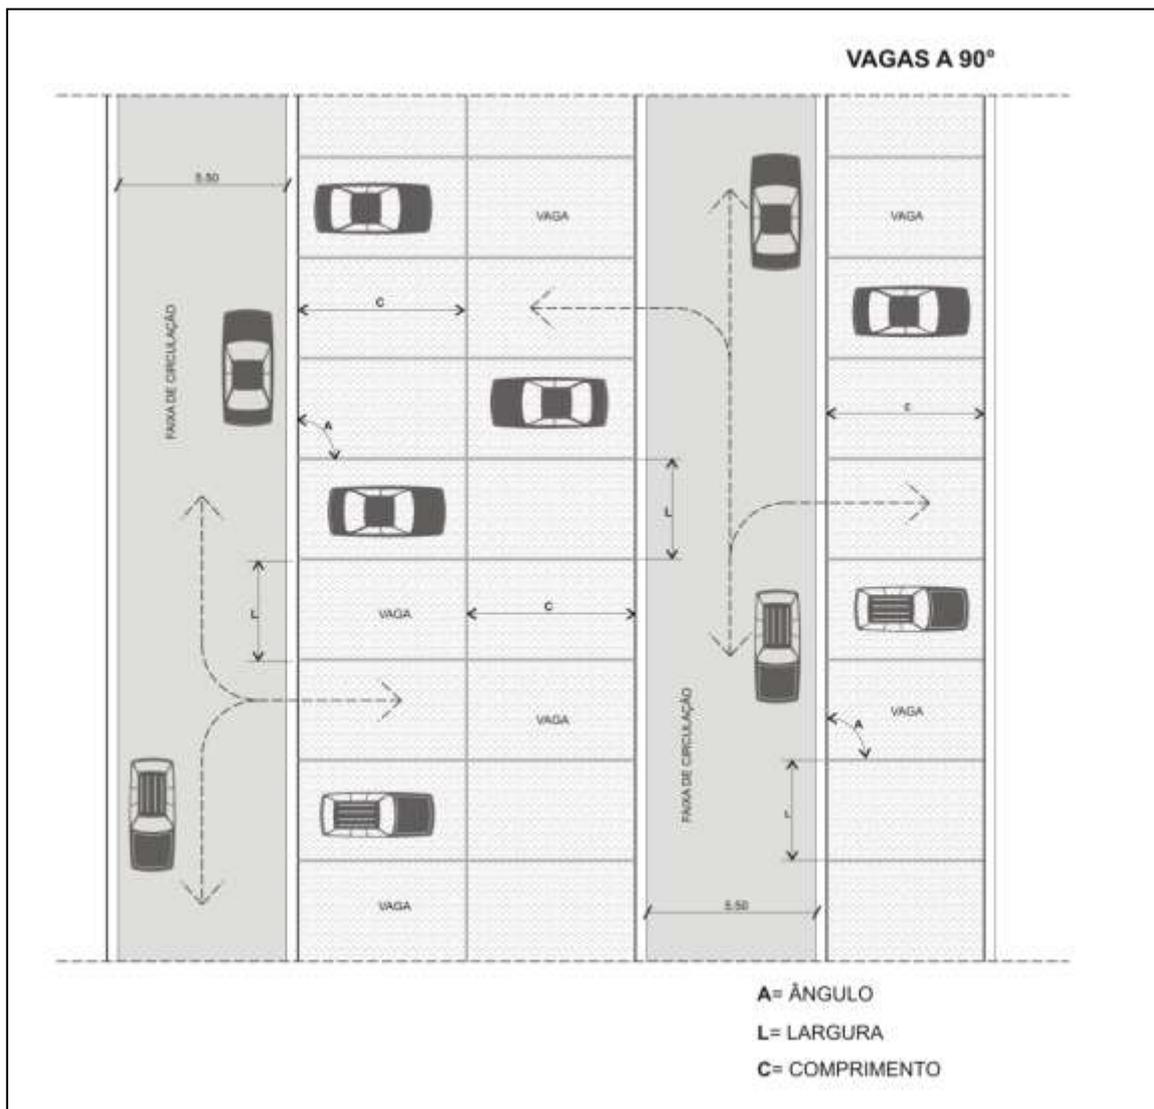


### ANEXO II DESENHO 7A ACESSO EM ESQUINAS

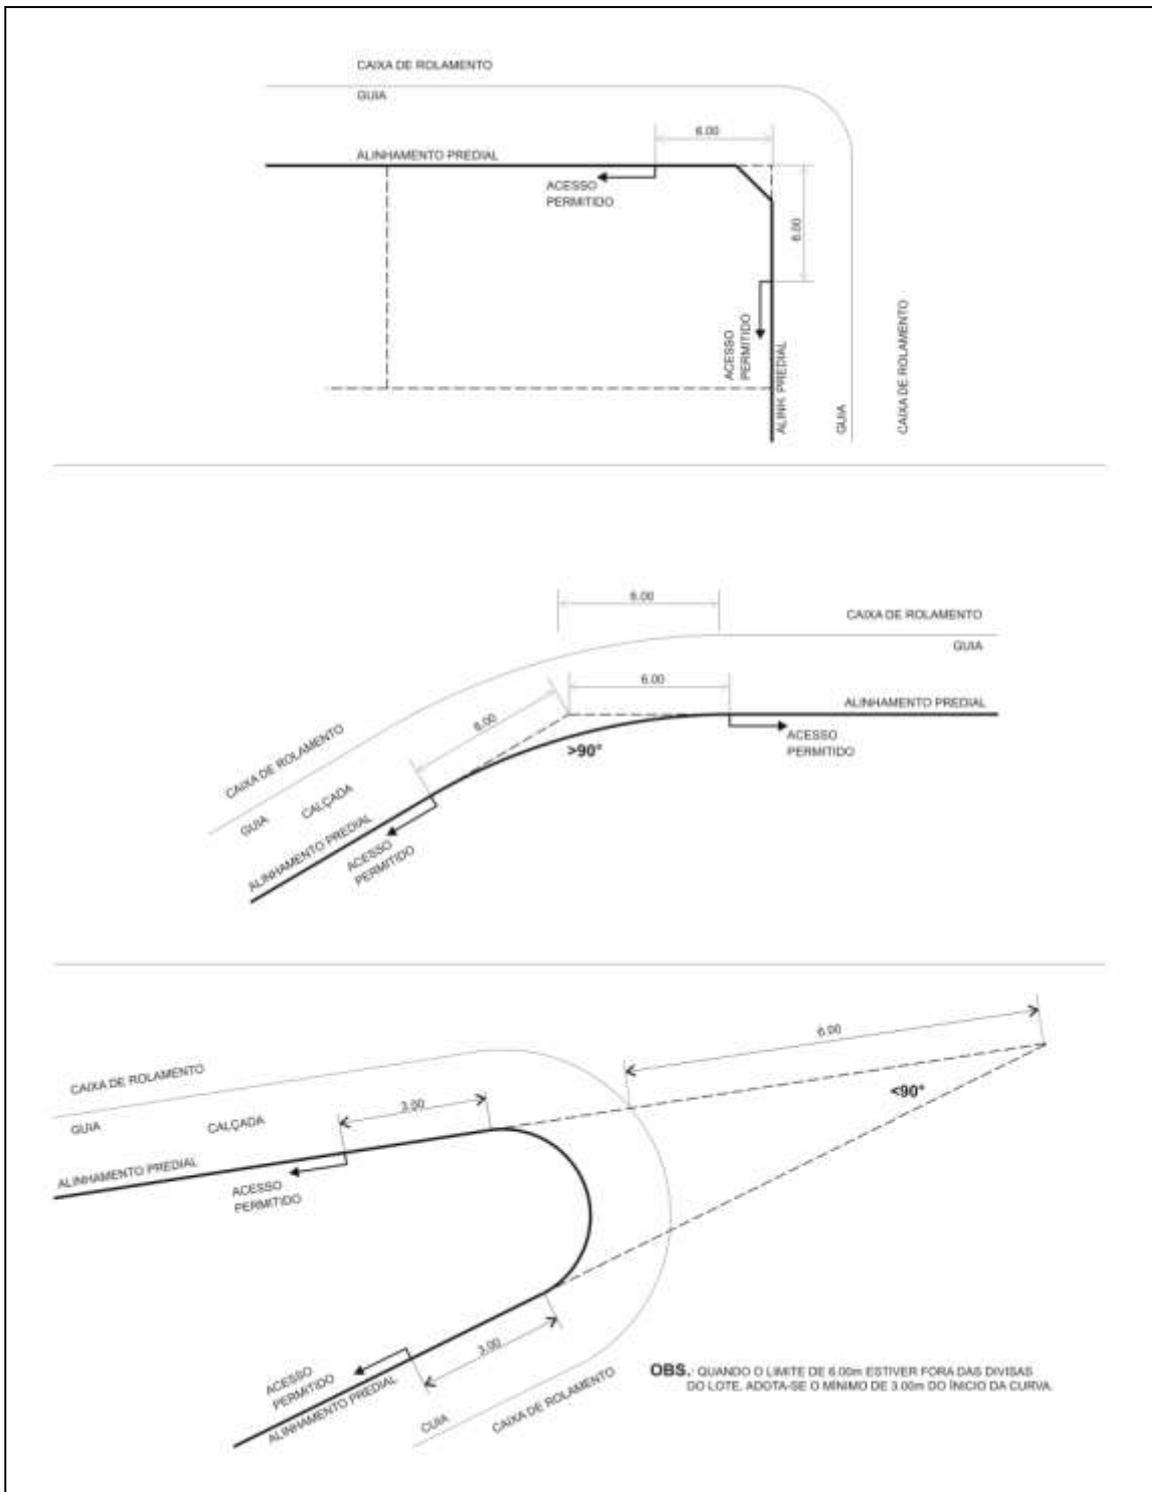


### ANEXO II DESENHO 7B ACESSO EM ROTATÓRIAS

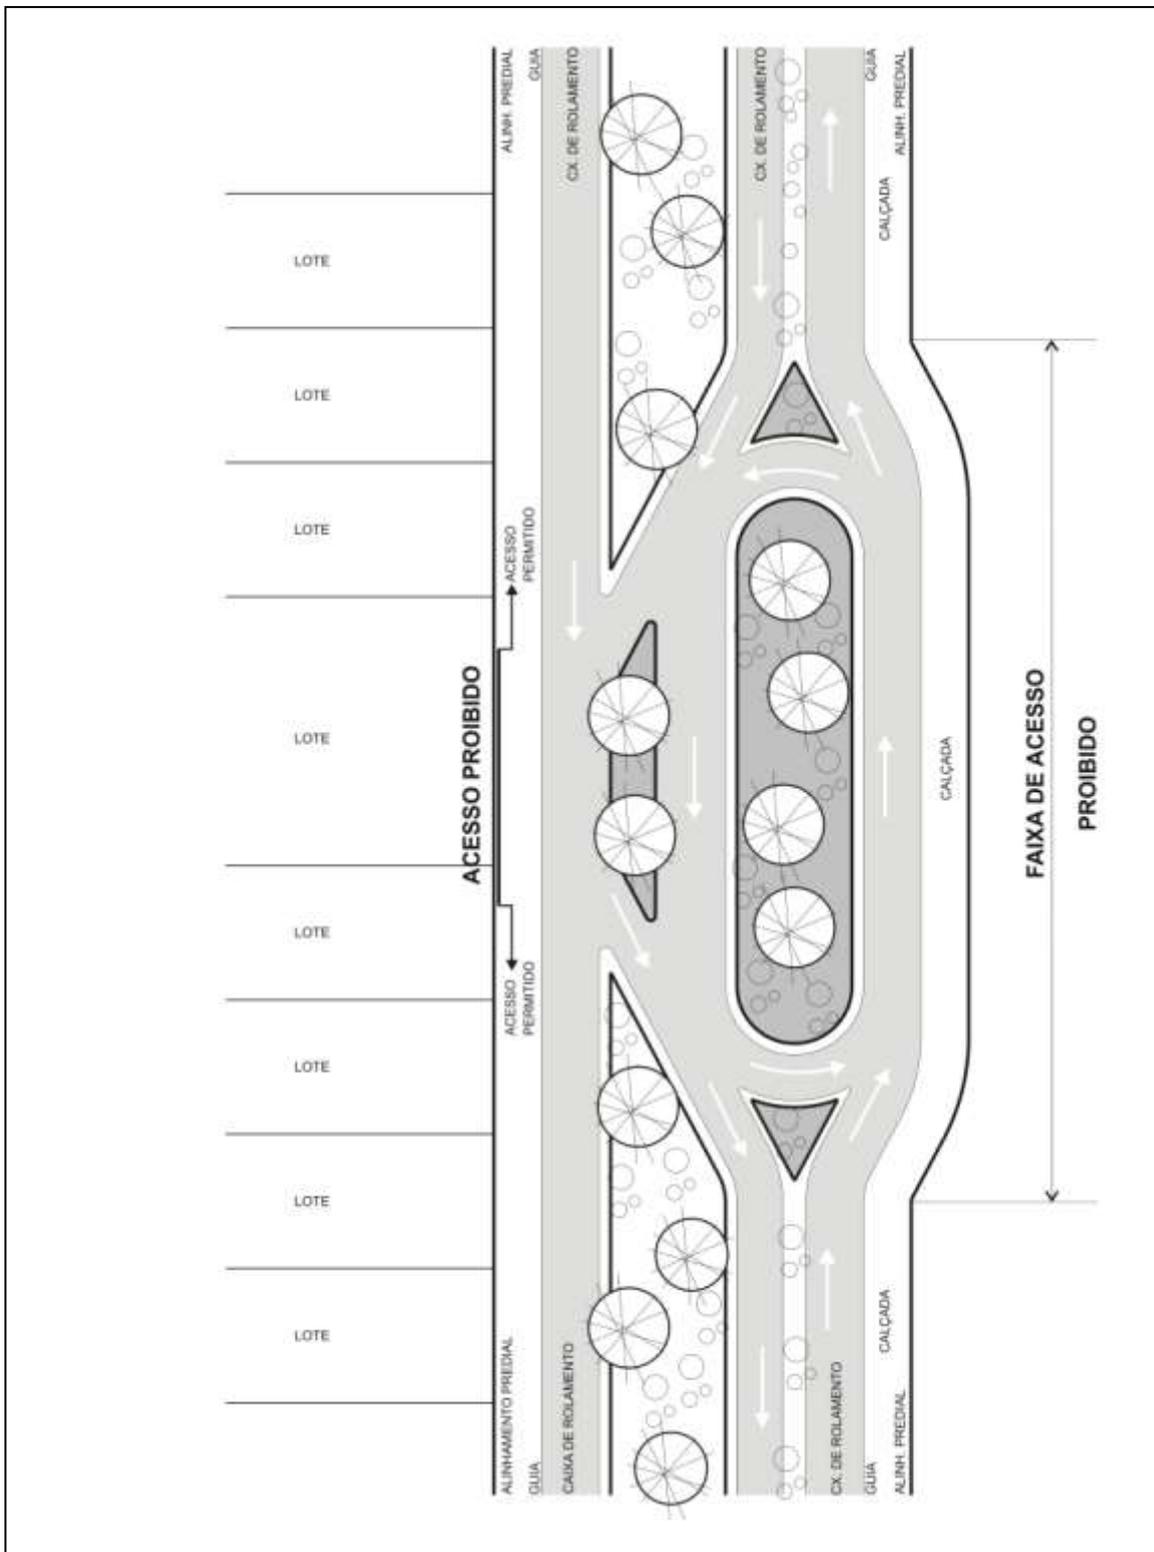


### ANEXO II DESENHO 8 REBAIXAMENTO DE GUIA

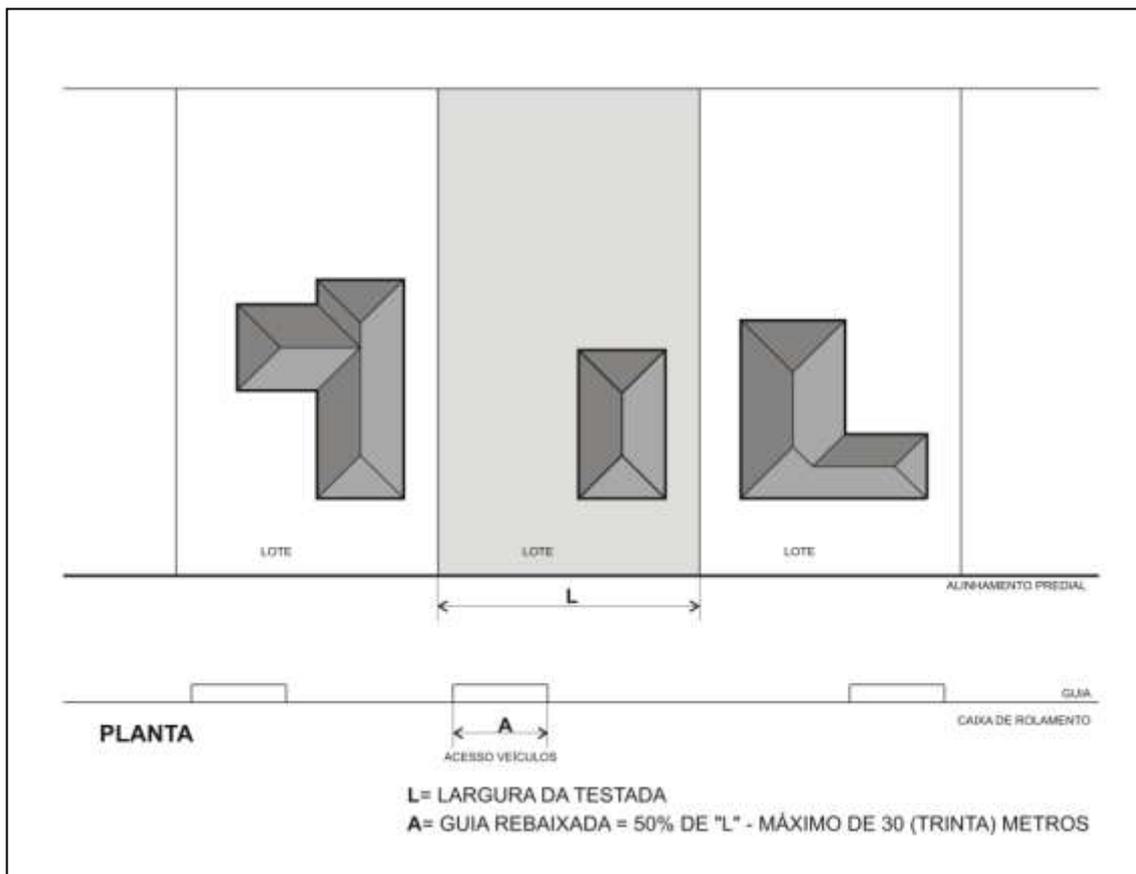

### ANEXO II DESENHO 9A VENTILAÇÃO POR MEIO DE DUTO DE TIRAGEM

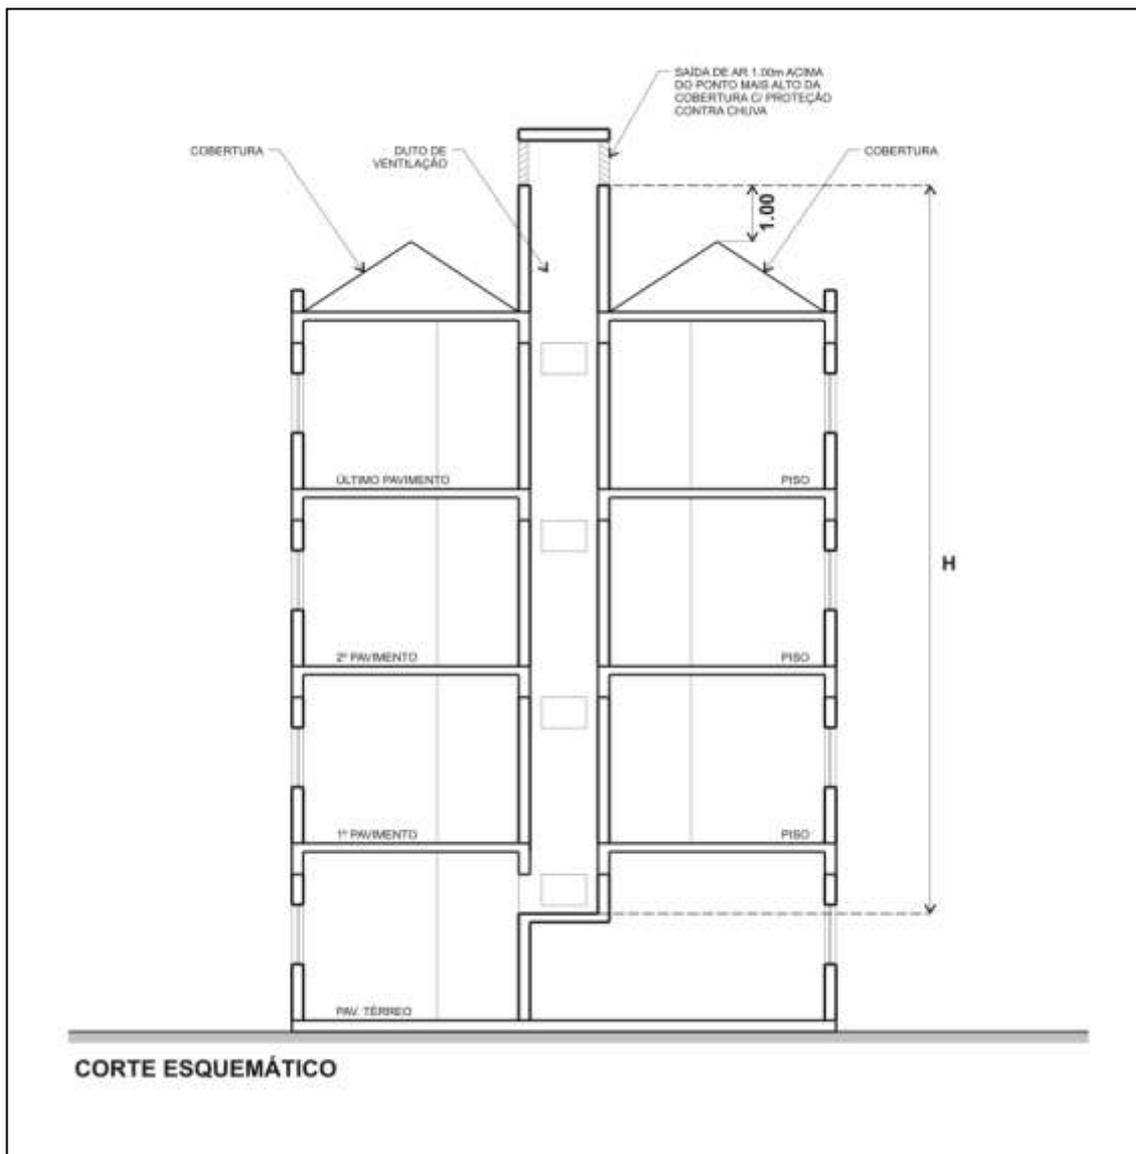

## ANEXO II DESENHO 9B DUTO DE VENTILAÇÃO INDIRETA

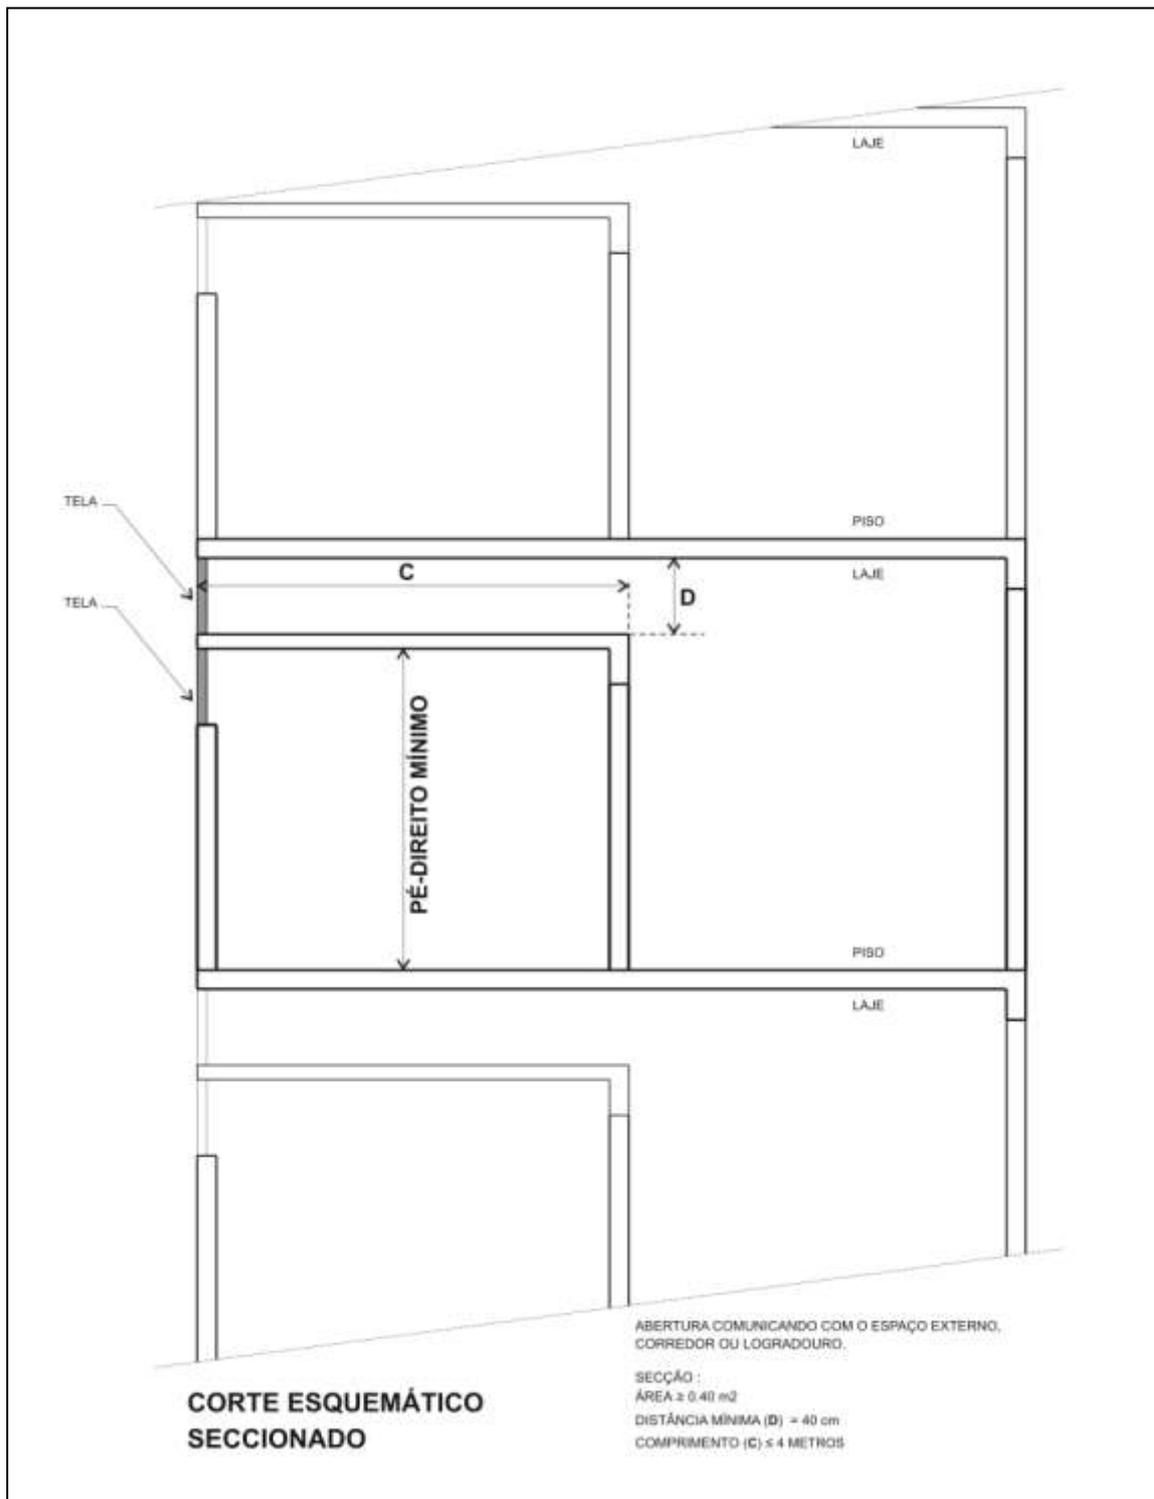

### ANEXO II DESENHO 10 FECHAMENTO POR TAPUMES

