

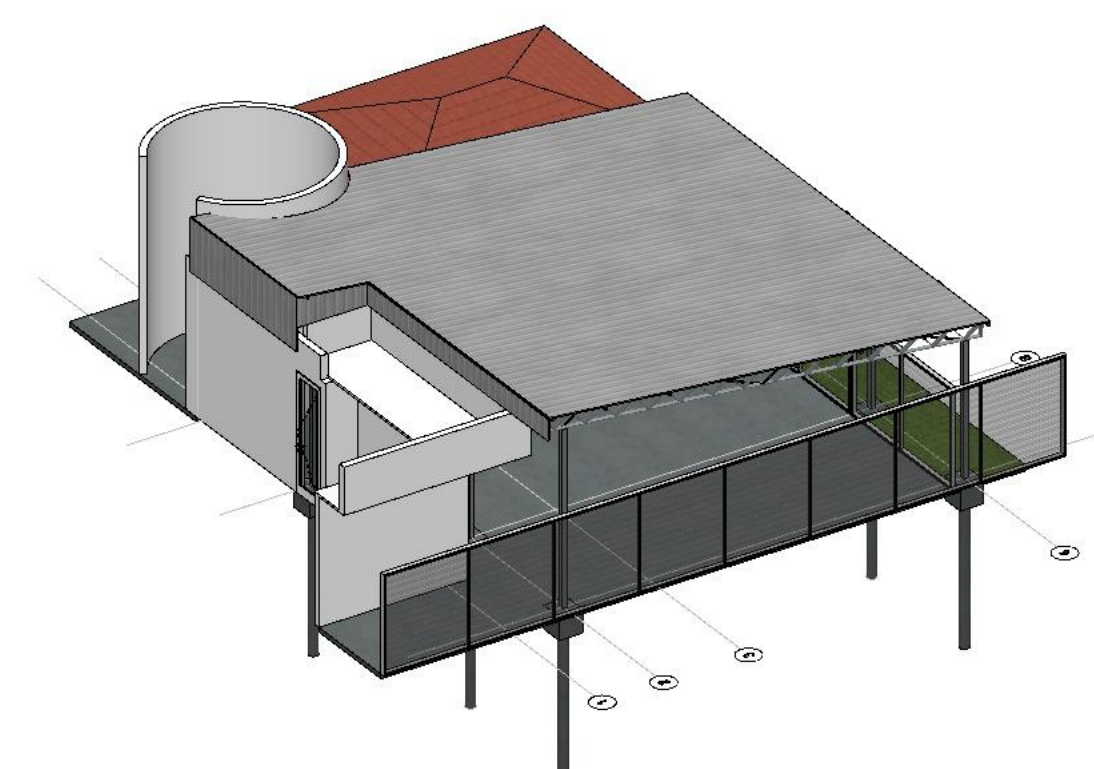
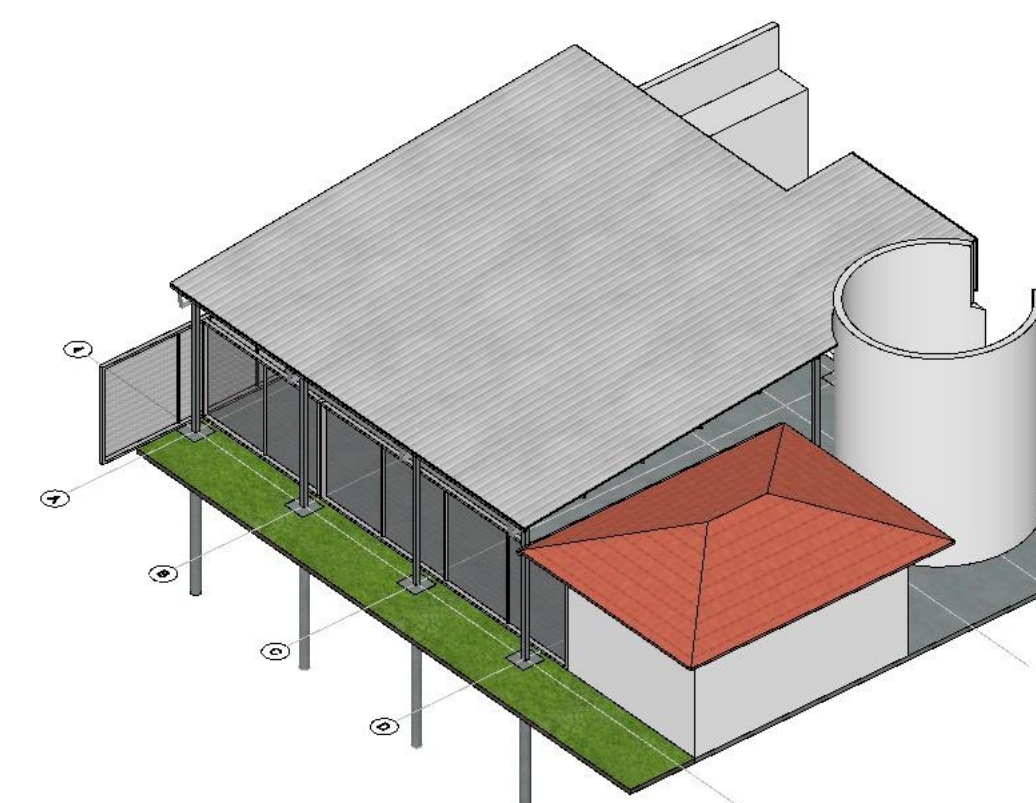


BANZO TRELIÇA	PERFIL U - 75x40x2,25mm
DIAGONAIS TRELIÇA	CANTONEIRA L - 1/8 x 7/8mm
TERÇAS	PERFIL U - 75x40x2,25mm
PILAR	PERFIL U - 100x50x2,65mm
CONTRAVENTAMENTO	VERGALHÃO Ø 8mm

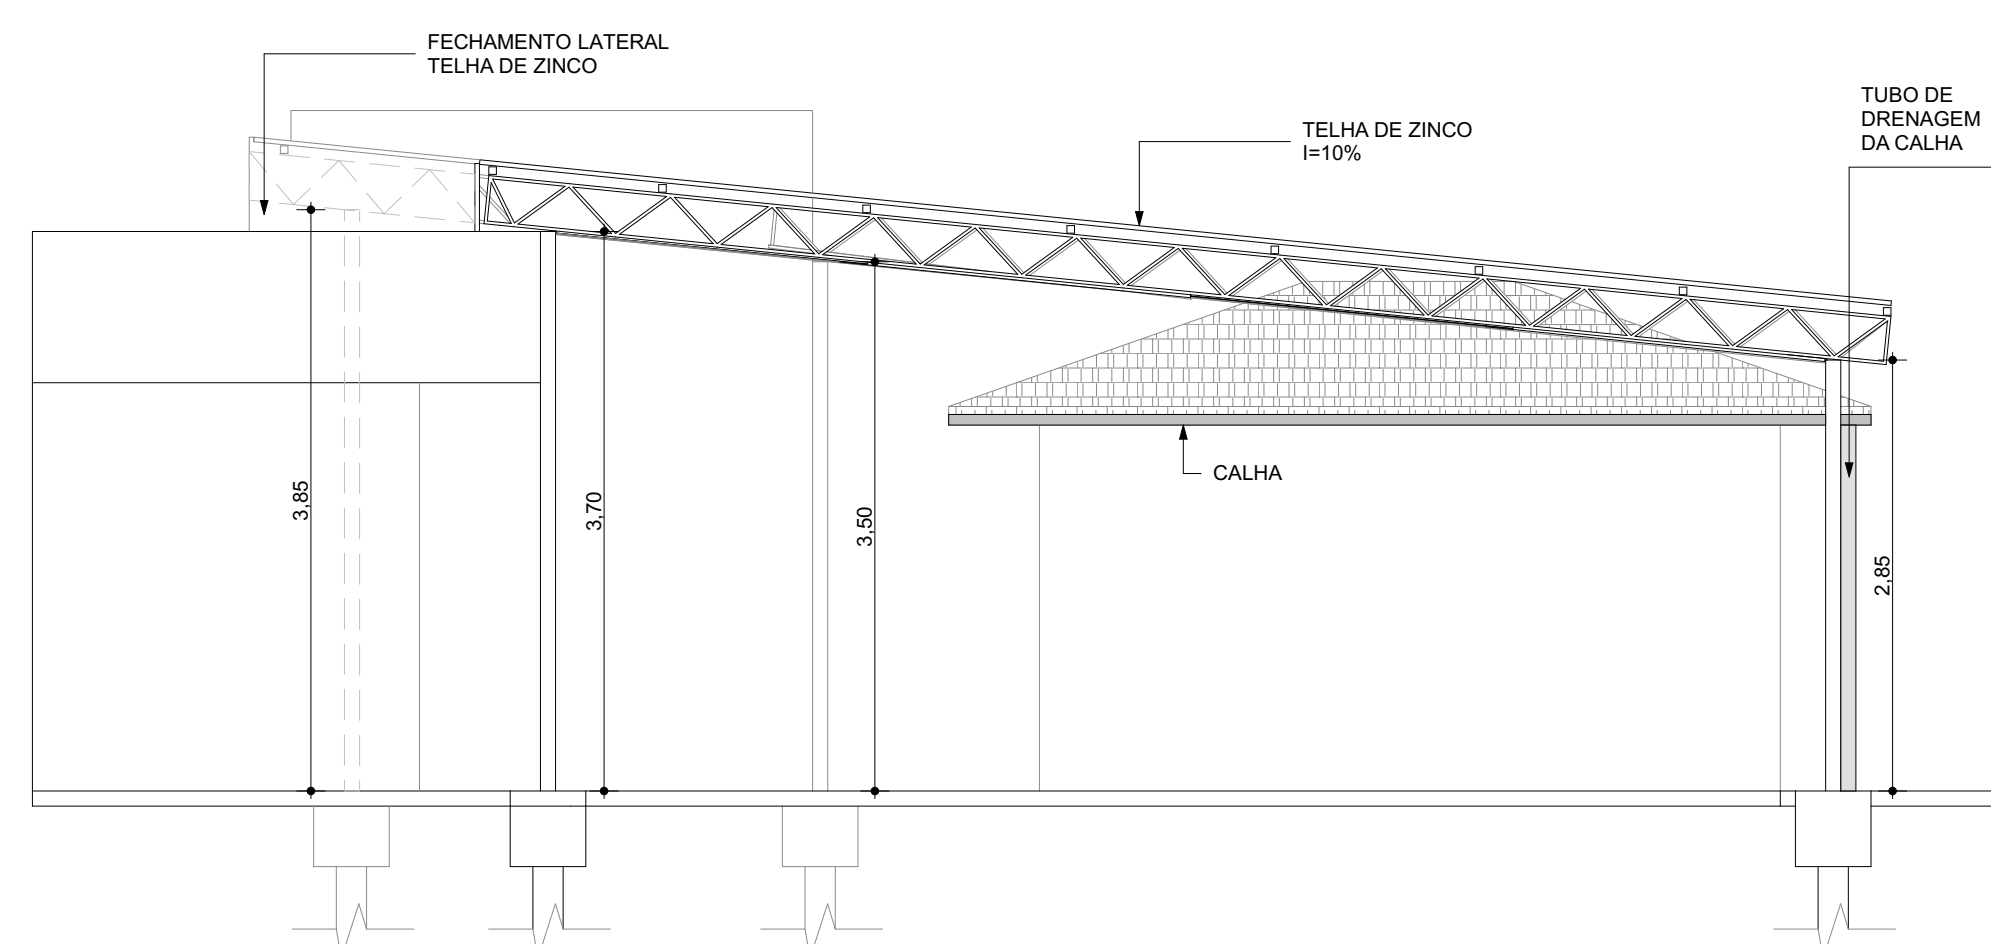

PREFEITURA MUNICIPAL DE RIBEIRÃO DO PINHAL - PR		
ENDEREÇO:	RUA JOAO TEODORO DA SILVA	
PROPRIETÁRIO:	MUNICIPIO DE RIBEIRÃO DO PINHAL - PR	CNPJ nº 76.968.064/0001
RESPONSÁVEL TÉCNICO:	JOSÉ FELIPE DA SILVA GALDINO	CAU/PR nº: A2870495
AUTOR DO PROJETO :	JOSÉ FELIPE DA SILVA GALDINO	CAU/PR nº: A2870495

CONSTRUÇÃO DE COBERTURA EM ESTRUTURA METALICA PARA CMEI VÓ ZAIDE

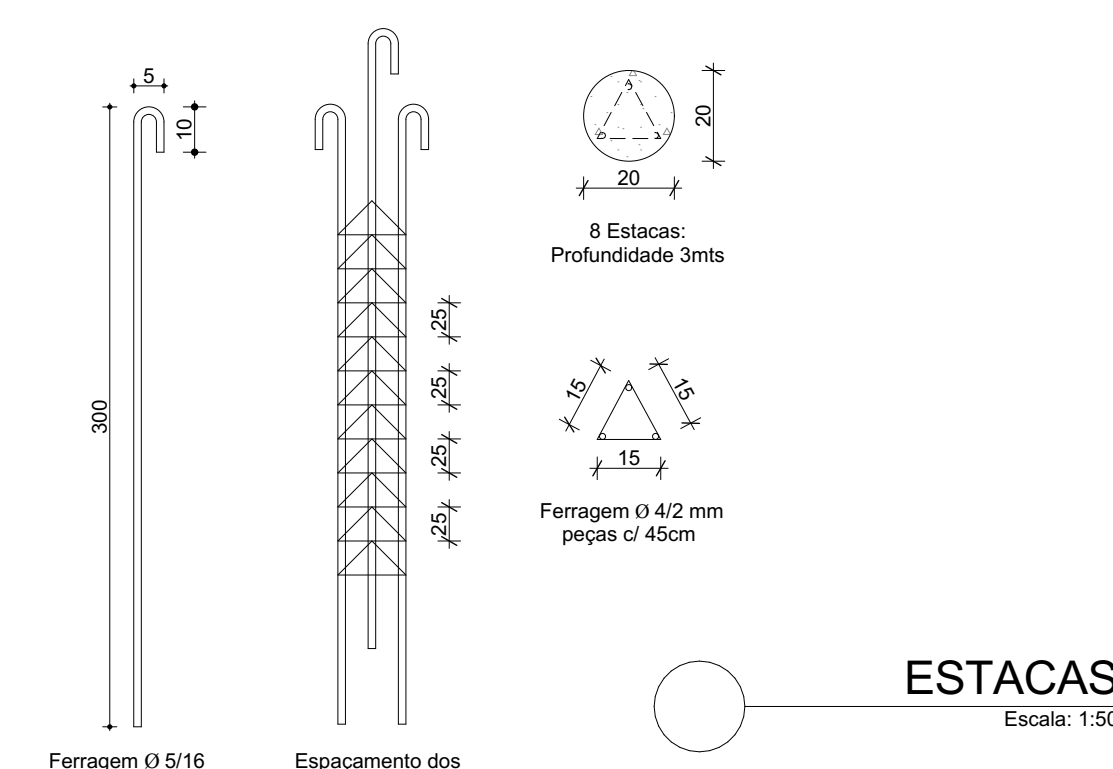

<div> <div>PROJETO ARQUITETONICO</div> <div>INFRAESTRUTURA - PLANTA BAIXA</div> <div>COBERTURA - DETALHES</div> </div>	<div>PRANCHA:</div> <div>UNICA</div>
<div>ESCALA: Indicada</div>	<div>FOLHA:</div> <div>A1</div>
<div>DATA: SETEMBRO / 2024</div>	