




4 1º Pavimento  
1 : 100

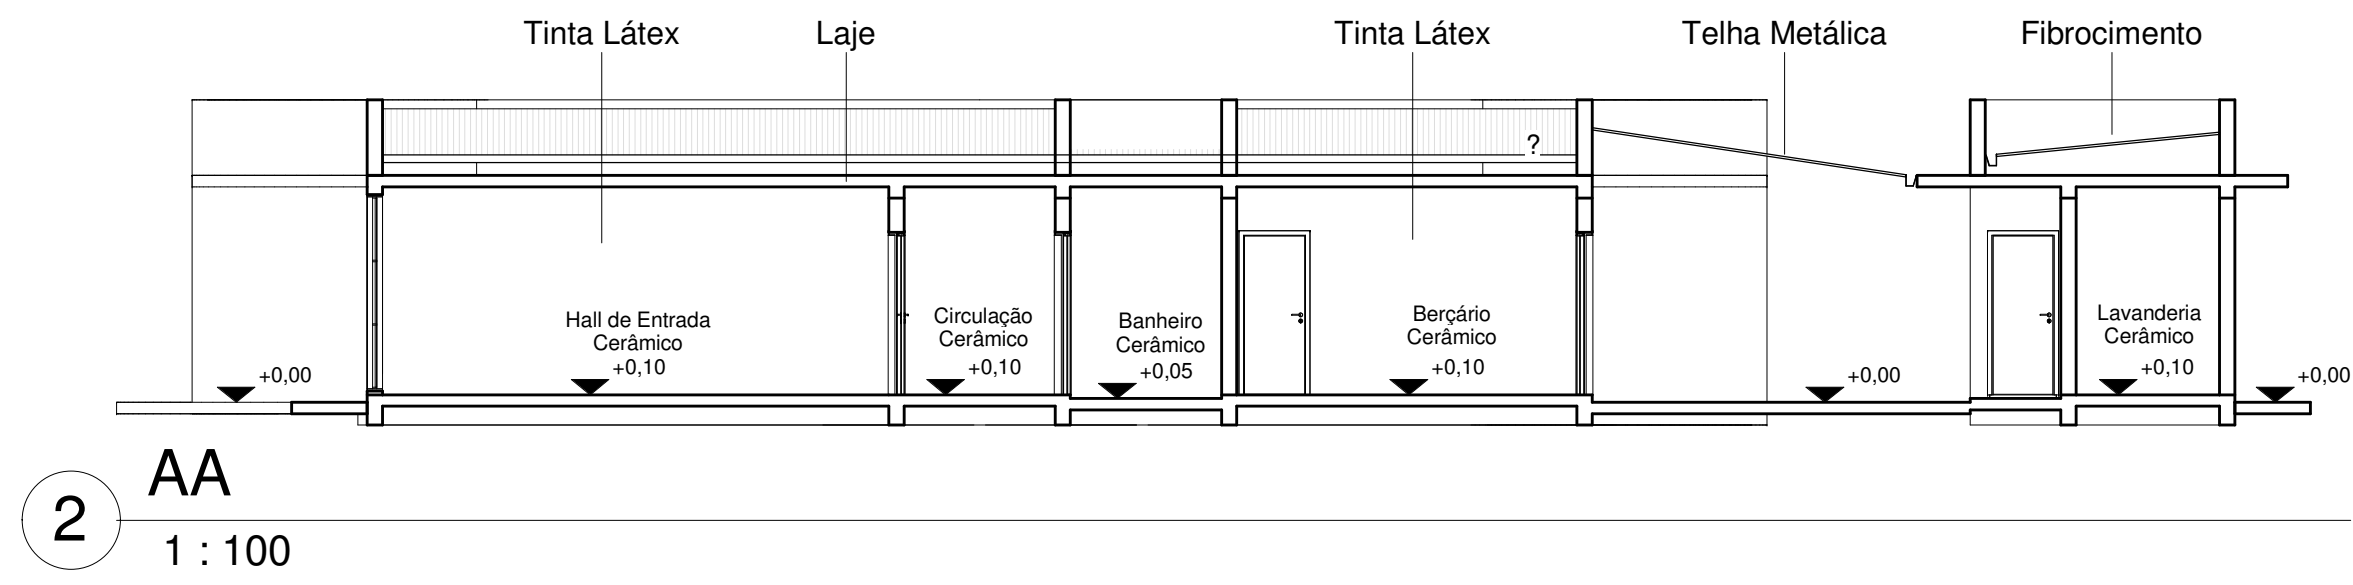

2 AA  
1 : 100

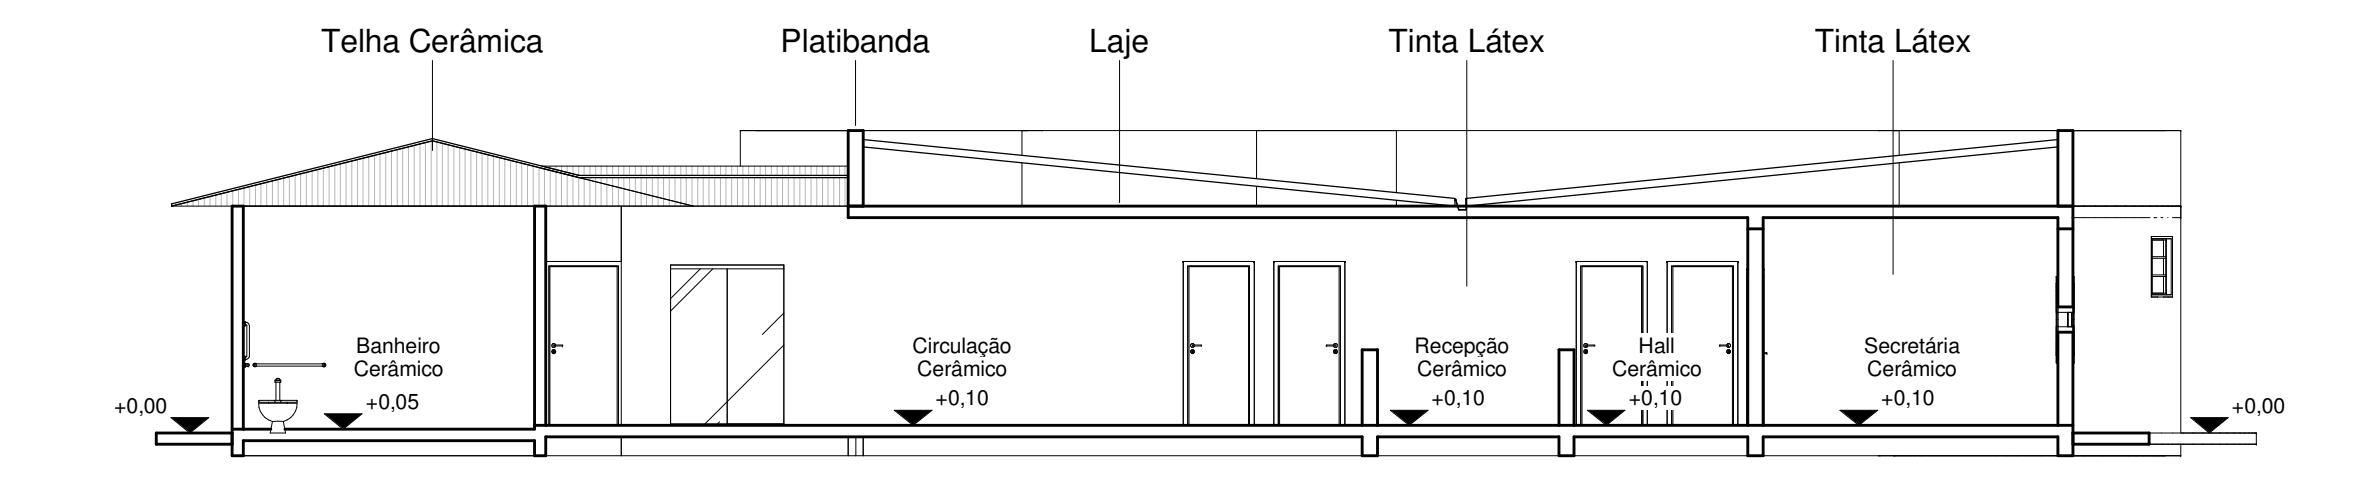

3 BB  
1 : 100

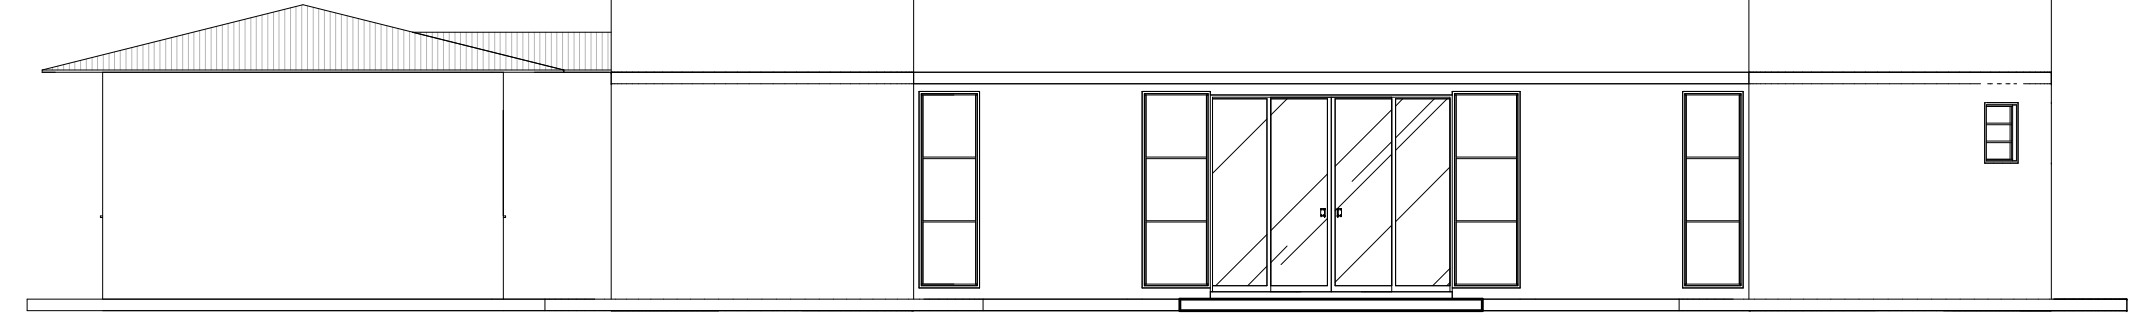

5 Sul  
1 : 100

DESENHISTA: EDEVAL RODRIGUES DA LIMA JÚNIOR	DATA: 24/04/2018		
RESPONSÁVEL: BRUNO H O REGHIN	CREA PR: 129992/D		FOLHA: 01/01
TÍTULO: Aprovador	ÁREA: 509,00 m²		ESCALA: 1 : 100