



LEVANTAMENTO PLANIALTIMÉTRICO

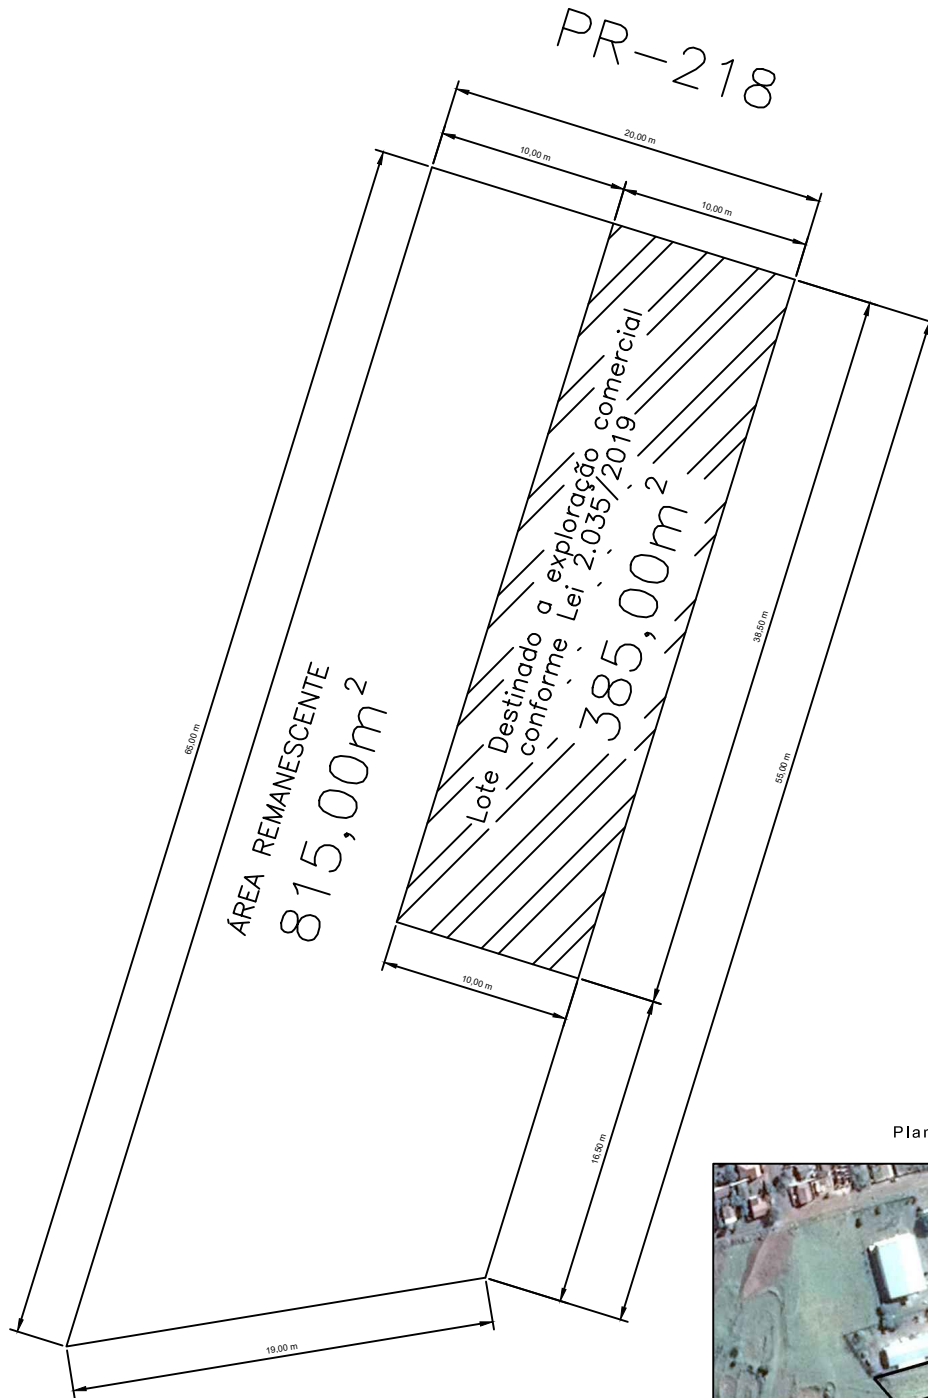

Planta de Situação

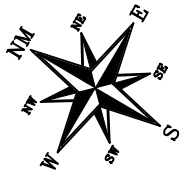

PROPRIETÁRIO:

Prefeitura Municipal de Ribeirão do Pinhal
Proprietário

RESPONSÁVEL TÉCNICO:

Bruno Henrique de Oliveira Reghin
Engenheiro Civil - CREA 129992/D

MUNICÍPIO / COMARCA:

Rib. do Pinhal - PR

IMÓVEL:

Área Prefeitura

ESCALA:

1/1200

CALCULO E DESENHO:

Max David Ramos Pauliv

MATRÍCULA:

6.995

ÁREA:

385,00 m²

DATA:

02 de agosto de 2019

ARQUIVO:

Lote Mat. 6.995.dwg