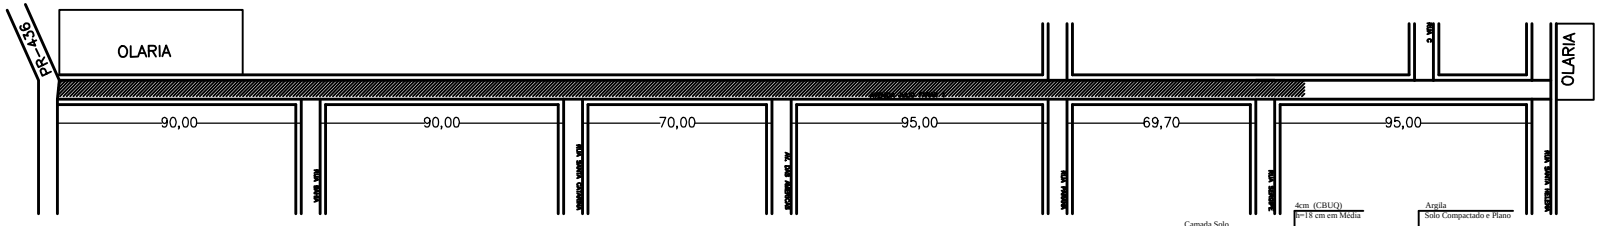

LOCAÇÃO TRANSVERSAL DA AV. JULIO FARAH 1
1.045,40 m
7.317,80 m²
S/ ESC.

A = Largura do Alinhamento Predial = 12,00m
B = Largura do Passeio = 2,50m
C = Largura da Caixa de Rolamento = 7,00m
D = Largura da Sargeta = 0,20m
E = Pavimentação Poliedrica (e-0,18m) = 7,00m

SEÇÃO TRANSVERSAL
S/ ESC.

LAY-OUT DA PAVIMENTAÇÃO E DETALHE DOS CRUZAMENTOS
MUNICIPIO DE RIBEIRÃO DO PINHAL - DISTRITO DE TROLÂNDIA - PR

AVENIDA JULIO FARAH 1
MARÇO 2012
02/05

Dartagnan Calixto Fraiz
171.895.879-15
76.968.064/0001-42

LEGENDA:

Dartagnan Calixto Fraiz

AV JULIO FARAH 1... 7.317,80 m²