


3 PLANTA BAIXA  
1:50

QUANTITATIVO DE JANELAS						
CÓD.	QTD.	LARG.	ALT.	PEIT.	DESCRIÇÃO	COMENTÁRIOS
J01	1	1,30	1,90	0,60	PAINEL FIXO	ALUMÍNIO COM PINTURA BRANCA E VIDRO
J02	1	1,96	1,90	0,60	3 FOLHAS, PAINEL FIXO TIPO SESTRAVADO	ALUMÍNIO COM PINTURA BRANCA E VIDRO
J03	1	2,45	1,95	0,55	3 FOLHAS MÁX-AR (SUPERIOR) + 3 FOLHAS FIXAS (INFERIOR)	ALUMÍNIO COM PINTURA BRANCA E VIDRO
J04	1	3,00	1,60	0,50	3 FOLHAS MÁX-AR (SUPERIOR) + 3 FOLHAS FIXAS (INFERIOR)	ALUMÍNIO COM PINTURA BRANCA E VIDRO
J05	1	4,40	1,60	0,50	5 FOLHAS MÁX-AR (SUPERIOR) + 5 FOLHAS FIXAS (INFERIOR)	ALUMÍNIO COM PINTURA BRANCA E VIDRO
J06	2	2,80	1,90	0,20	3 FOLHAS MÁX-AR (INFERIOR) + 3 FOLHAS FIXAS (SUPERIOR)	ALUMÍNIO COM PINTURA BRANCA E VIDRO
J07	1	2,05	0,60	1,50	4 FOLHAS MÁX-AR	ALUMÍNIO COM PINTURA BRANCA E VIDRO
J08	1	3,65	0,60	1,50	6 FOLHAS MÁX-AR	ALUMÍNIO COM PINTURA BRANCA E VIDRO
J09	2	2,20	0,60	1,50	4 FOLHAS MÁX-AR	ALUMÍNIO COM PINTURA BRANCA E VIDRO
J10	2	2,25	0,60	1,50	3 FOLHAS MÁX-AR	ALUMÍNIO COM PINTURA BRANCA E VIDRO
J11	1	2,00	1,60	0,50	2 FOLHAS MÁX-AR	ALUMÍNIO COM PINTURA BRANCA E VIDRO
J12	1	4,00	1,60	0,50	4 FOLHAS MÁX-AR	ALUMÍNIO COM PINTURA BRANCA E VIDRO
J13	2	2,50	1,60	0,50	3 FOLHAS MÁX-AR	ALUMÍNIO COM PINTURA BRANCA E VIDRO
J14	2	2,50	1,60	0,50	3 FOLHAS MÁX-AR (SUPERIOR) + 3 FOLHAS FIXAS (INFERIOR)	ALUMÍNIO COM PINTURA BRANCA E VIDRO
J15	2	0,70	1,55	0,55	1 FOLHA MÁX-AR	ALUMÍNIO COM PINTURA BRANCA E VIDRO
J16	7	0,50	0,60	1,50	1 FOLHA MÁX-AR	ALUMÍNIO COM PINTURA BRANCA E VIDRO
J17	2	2,20	0,90	1,20	2 FOLHAS, 1 DE CORRER E 1 FIXA	ALUMÍNIO COM PINTURA BRANCA E VIDRO - TIPO BLINDEX
J18	2	1,00	0,60	1,50	2 FOLHAS, 1 DE CORRER E 1 FIXA	ALUMÍNIO COM PINTURA BRANCA E VIDRO - TIPO BLINDEX
J19	1	1,50	1,00	1,10	2 FOLHAS, 1 DE CORRER E 1 FIXA	ALUMÍNIO COM PINTURA BRANCA E VIDRO - TIPO BLINDEX
J20	1	1,00	0,60	1,50	2 FOLHAS, 1 DE CORRER E 1 FIXA	ALUMÍNIO COM PINTURA BRANCA E VIDRO - TIPO BLINDEX
J21	2	2,40	1,60	0,50	2 FOLHAS, 1 DE CORRER E 1 FIXA	ALUMÍNIO COM PINTURA BRANCA E VIDRO - TIPO BLINDEX
J23	1	0,50	2,10		JANELA PAINEL FIXO, 1 FOLHA - ALUMÍNIO E VIDRO	

\*Obs: Atentar-se ao recuo mínimo conforme legislação e readequar esquadro dentro da conformidade

QUANTITATIVO DE PORTAS					MATERIAL	SOLEIRAS
CÓD.	QTD.	LARG.	ALT.	DESCRIÇÃO		
P01	5	0,90	2,10	PORTA DE GIRO	MADERA COM PINTURA BRANCA	VARIA
P02	5	0,90	2,10	PORTA DE GIRO	MADERA COM PINTURA BRANCA + CHAPA DE PROTEÇÃO EM INOX	VARIA
P03	6	0,90	2,10	PORTA DE GIRO	MADERA COM PINTURA BRANCA + VISOR DE VIDRO	VARIA
P04	1	0,90	2,10	PORTA DE GIRO	VIDRO COM PELÍCULA	COM SOLEIRA
P05	3	0,75	2,10	PORTA DE GIRO	MADERA COM PINTURA BRANCA	VARIA
P06	1	0,70	2,10	PORTA DE GIRO	MADERA COM PINTURA BRANCA	COM SOLEIRA
P07	2	0,80	2,10	PORTA DE GIRO	MADERA COM PINTURA BRANCA	COM SOLEIRA
P08	1	1,55	1,65	PORTA DE ABRIR, 2 FOLHAS	VENEZIANA, COM PINTURA BRANCA	SEM SOLEIRA
P09	1	6,50	2,60	DIVISÓRIA ARTICULADA RETRÁTIL, ACÚSTICA E COM ATENUAÇÃO ACÚSTICA ENTRE 45 E 60 dB, COM 6 FOLHAS DE PAINÉIS INDIVIDUAIS DE CORRER POR MEIO DE TRILHOS E DUPLA ROLIMANOS, SISTEMA DE ARMAZENAMENTO SIMPLES.	ESTRUTURA EM AÇO TRATADO COM ISOLAMENTO EM Lã DE ROCHA, COM ESPESURA DE 100MM, CONFORME MEDIDA DO PROJETO, REVESTIDO EM MDF AMADEIRADO.	SEM SOLEIRA
P10	1	0,90	2,10	PORTA DE CORRER, 1 FOLHA	ALUMÍNIO COM PINTURA BRANCA E VIDRO	COM SOLEIRA
P11	1	0,70	2,10	PORTA VAI E VEM, 2 FOLHAS	CHAPA DE ABS + VISOR DE VIDRO	SEM SOLEIRA
P12	1	5,30	2,50	PORTA DE VIDRO + 4 FOLHAS FIXA E 1 FOLHA DE CORRER	ALUMÍNIO COM PINTURA BRANCA E VIDRO	SEM SOLEIRA
P13	1	1,70	2,50	PORTA DE VIDRO + 1 FOLHA FIXA (50X210) E 1 FOLHA DE ABRIR (120X210) + 1 FOLHA FIXA (BANDEIR)	ALUMÍNIO COM PINTURA BRANCA E VIDRO	SEM SOLEIRA
P14	1	4,50	2,50	PORTA DE VIDRO + 3 FOLHAS FIXA E 1 FOLHA DE CORRER	ALUMÍNIO COM PINTURA BRANCA E VIDRO	SEM SOLEIRA
P15	1	4,60	2,50	PORTA DE VIDRO + 3 FOLHAS FIXA E 2 FOLHAS DE CORRER	ALUMÍNIO COM PINTURA BRANCA E VIDRO	COM SOLEIRA

1 Planta de Situação  
1:100

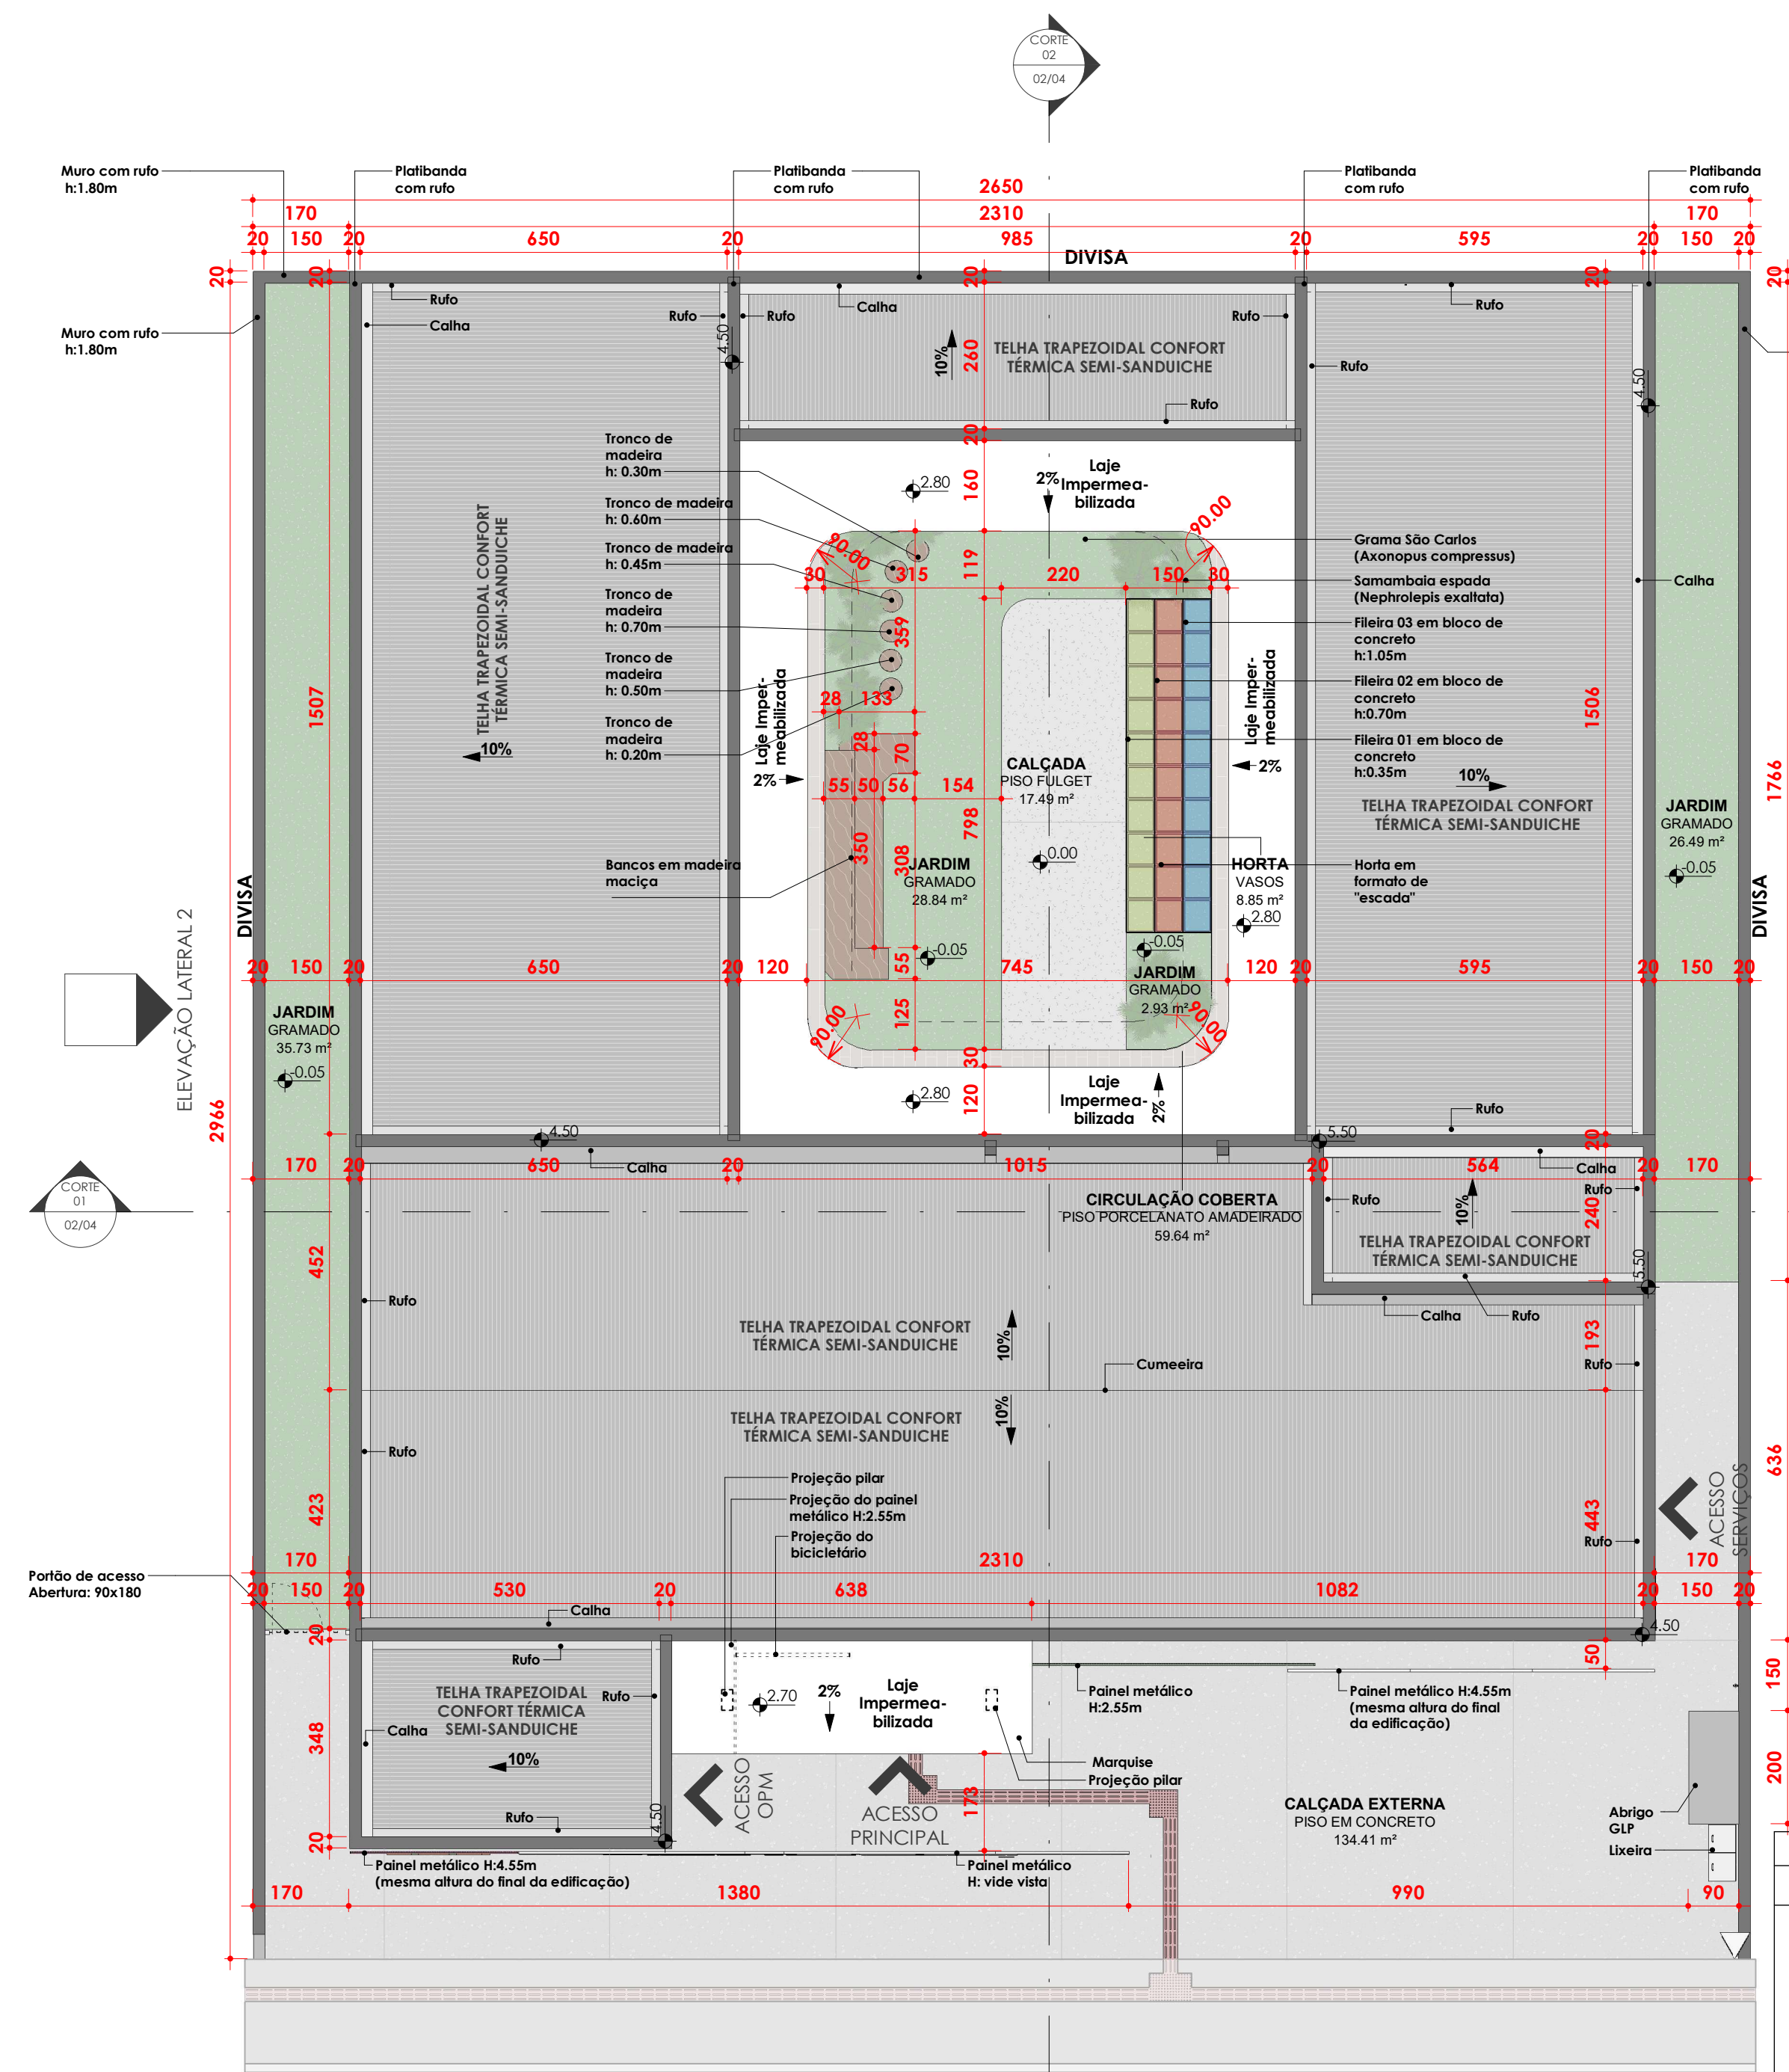

2 PLANTA DE IMPLANTAÇÃO  
1:100

APROVAÇÕES  
Setor de Projetos  
Vigilância Sanitária

PROJETEK PARANÁ  
Escritório Regional de Engenharia, Arquitetura e Urbanismo

Projeto: PROJETO ARQUITETÔNICO  
CASA DA MULHER PARANAENSE  
Endereço: Rua Lions Club e Rua Júlio Farah - Centro - Ribeirão do Pinhal

ESTATÍSTICAS  
ÁREA DO TERRENO: 540,84 m²  
ÁREA EXISTENTE: 100,00 m²  
ÁREA EXISTENTE PREFORADA: 100,00 m²  
TAXA DE PERMEABILIDADE: 100,00 m²  
TAXA DE OCUPAÇÃO: 100,00 m²  
ÁREA ÚTIL A SER CONSTRUÍDA: 100,00 m²  
COEFICIENTE DE APROVEITAMENTO: 100,00 m²

Município: SEMIPI - Secretário de Estado da Mulher  
Igualdade Racial e Pessoa Idosa

Conteúdo da prancha: Planta baixa, Planta de implantação, Planta de situação e tabelas de esquadrias.

Desenhista: Sabrina Babes

Revisão: R05  
Data: 23/09/2025 15:49:29

Como indicado  
01/04